



Amtsblatt

für die Stadt Baruth/Mark

mit den Ortsteilen Baruth/Mark, Dornswalde, Groß Ziescht, Horstwalde, Klasdorf, Ließen, Merzdorf, Mückendorf, Paplitz, Petkus, Radeland und Schöbendorf

03. Jahrgang

Freitag, den 20. April 2018

Nr. 06/2018

Inhaltsverzeichnis der amtlichen Bekanntmachungen

Amtliche Bekanntmachungen der Stadt Baruth/Mark

Bekanntmachung der Allgemeinverfügung zur Benennung einer neuen Straße im Bebauungsplangebiet Nr. 16/05 „Am Heideweg“ der Stadt Baruth/Mark Seite 2

Sonstige Amtliche Bekanntmachungen

Einladung zur Genossenschaftsversammlung der Jagdgenossenschaft Petkus/Ließen/ Charlottenfelde Seite 3

Öffentliche Bekanntmachung des Gewässerunterhaltungsverbandes „Obere Dahme / Berste“
- Termine der Verbandsschau 2018 Seite 3

Nächste Sitzungen der Gremien der Stadt Baruth/Mark

- **Stadtverordnetenversammlung**
am 26.04.2018 um 19.00 Uhr im Sitzungssaal der Stadtverwaltung
- **Bauausschuss:**
am 07.06.2018 um 19.00 Uhr im Sitzungssaal der Stadtverwaltung
- **Hauptausschuss:**
am 17.05.2018 um 19.00 Uhr im Sitzungssaal der Stadtverwaltung
- **Ausschuss für Bildung, Soziales und Kultur:**
am 07.05.2018 um 19.00 Uhr im Sitzungssaal der Stadtverwaltung
- **Ausschuss für Wirtschaft, Infrastruktur, Energie und Umwelt:**
am 24.05.2018 um 19.00 Uhr im Sitzungssaal der Stadtverwaltung

Änderungen vorbehalten!

Impressum

Das „Baruther Stadtblatt“ erscheint monatlich und wird ohne Rechtspflicht kostenlos durch den Verlag an alle Haushalte der Stadt Baruth/Mark verteilt.

- **Herausgeber:** Stadt Baruth/Mark, Der Bürgermeister, Ernst-Thälmann-Platz 4, 15837 Baruth/Mark
- **Redaktion Amtsblatt:** Hauptamt der Stadt Baruth/Mark, Michael Linke, E-Mail: LinkeM@stadt-baruth-mark.de, Tel.: 033704 - 972 23
- **Redaktion Stadtblatt:** Hauptamt der Stadt Baruth/Mark, Daniela Leow, E-Mail: Leow@stadt-baruth-mark.de, Tel.: 033704 - 972 26
- **Verlag und Herstellung:** Werbeagentur & Verlag März, Wahldorf 124, 15936 Dahme/Mark, Tel. 033745 / 50 407, Fax 033745 / 50 812
- **Internet:** www.werbeagentur-maerz.de, E-Mail: info@werbeagentur-maerz.de

- **redaktionelle Beiträge sind an das Amt zu senden**
- Wegen begrenzter Seitenzahlkontingente sind Kürzungen im Beitrag möglich.
- Anzeigeninhalte ohne Gewähr, Druckfehler und Irrtümer sind nicht ausgeschlossen
- **Verantwortlich für den sonstigen Inhalt und Anzeigenteil:**
Werbeagentur & Verlag März

Außerhalb des Verbreitungsgebietes kann das „Baruther Stadtblatt“ in Papierform zum Abopreis von 27,60 Euro (inklusive MwSt. und Versand) über den Verlag bezogen werden.

Für Anzeigenveröffentlichungen und Fremdbeilagen gelten unsere allgemeinen Geschäftsbedingungen und unsere zZ. gültige Anzeigenpreislise.

Für nicht gelieferte Zeitungen infolge höherer Gewalt oder anderer Ereignisse kann nur der Ersatz des Betrages für ein Einzelexemplar gefordert werden. Weitergehende Ansprüche, insbesondere auf Schadenersatz, sind ausdrücklich ausgeschlossen.


Redaktionsschluss der nächsten Ausgabe ist der 04.05.18, Erscheinung: 18.05.18

Amtliche Bekanntmachungen der Stadt Baruth/Mark

Allgemeinverfügung zur Benennung einer neuen Straße im Bebauungsplangebiet Nr. 16/05 „Am Heideweg“ der Stadt Baruth/Mark

Die Stadtverordnetenversammlung der Stadt Baruth/Mark beschloss in ihrer Sitzung am 22.03.2018 gemäß § 28 Abs. 2 Nr. 13 der Kommunalverfassung des Landes Brandenburg (BbgKVerf) vom 18. Dezember 2007 (GVBl.I/07, [Nr. 19], S.286) zuletzt geändert durch Artikel 4 des Gesetzes vom 10. Juli 2014 (GVBl.I/14, [Nr. 32]) die Benennung einer neuen Straße im Ortsteil Baruth/Mark im Bereich des Bebauungsplans Nr. 16/05 „Am Heideweg“ der Stadt Baruth/Mark.

Die neue Straße erhält den folgenden Namen: **Muruner Straße**

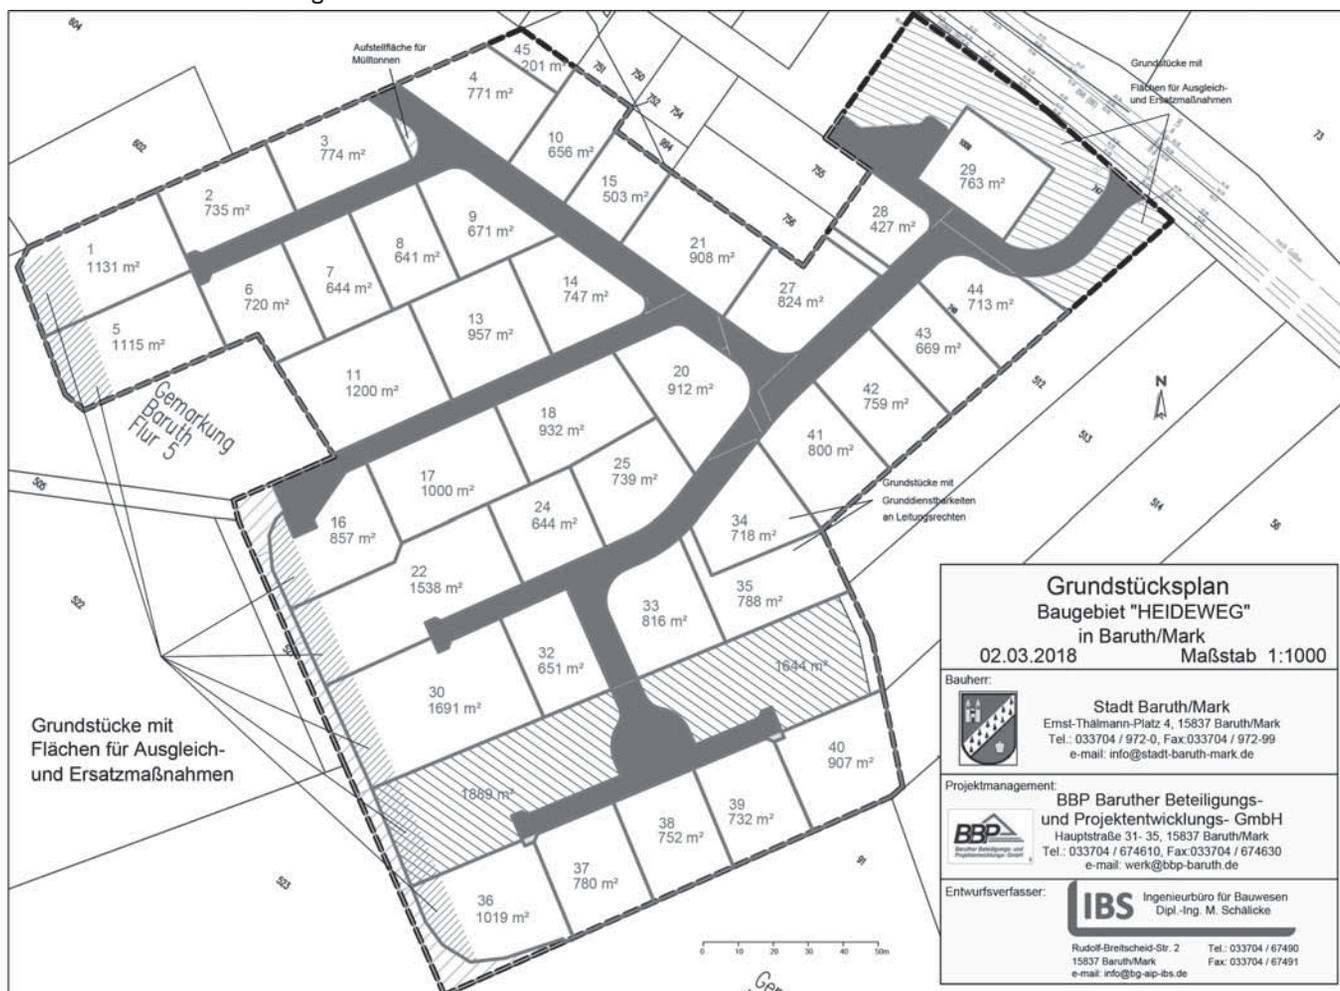

Der vorstehende Lageplan, aus dem die genaue Lage der neubenannten Straße (dunkelgrau unterlegt) hervorgeht, ist Bestandteil dieser Allgemeinverfügung. Er ist gleichfalls abgedruckt und liegt darüber hinaus – wie unter **Hinweis 3** angegeben – im Maßstab 1:1000 zur Einsicht aus.

Hiermit wird die Straßenbenennung verfügt und öffentlich bekannt gemacht. Diese Allgemeinverfügung gilt nach dem Tage der Bekanntmachung als bekannt gegeben.

Rechtsmittelbelehrung:

Gegen diese Allgemeinverfügung kann innerhalb eines Monats nach Bekanntgabe Widerspruch erhoben werden. Der Widerspruch ist bei der Stadt Baruth/Mark, Ernst-Thälmann-Platz 4 in 15837 Baruth/Mark schriftlich oder zur Niederschrift einzulegen. Die Schriftform kann durch die elektronische Form ersetzt werden. In diesem Fall ist das elektronische Dokument mit einer qualifizierten elektronischen Signatur im Sinne des Signaturgesetzes zu versehen und an die E-Mail-Adresse rechtsverkehr@stadt-baruth-mark.de zu versenden. Bei der Verwendung der elektronischen Form sind besondere technische Rahmenbedingungen zu beachten, die auf der Internetseite www.stadt-baruth-mark.de/impressum/index.php unter „Elektronischer Verwaltungszugang“ aufgeführt sind.

Falls die Monatsfrist durch das Verschulden eines Bevollmächtigten versäumt werden sollte, wird Ihnen dieses Verschulden zugerechnet.


Hinweise:

1. Die Straßenneubenennung wird mit Fristablauf oder Erschöpfung der Rechtsmittel bestandskräftig.
2. Die Bekanntmachung der Benennung der oben genannten Straße ist gleichzeitig auf der Internetseite der Stadt Baruth/Mark unter <https://www.stadt-baruth-mark.de/bekanntmachungen> veröffentlicht.
3. Die genaue Lage und die Ausdehnung der Straßen ist aus dem Plan im Maßstab 1:1000 ersichtlich, der im Bauamt der Stadt Baruth/

Mark, Zimmer 16, Ernst- Thälmann- Platz 4, 15837 Baruth/Mark öffentlich ausliegt und dort während der nachfolgend genannten Dienststunden von jedermann eingesehen werden kann:

Montag: 09.00 Uhr bis 12.00 Uhr und 13.00 Uhr bis 15.00 Uhr
 Dienstag: 09.00 Uhr bis 12.00 Uhr und 13.00 Uhr bis 16.00 Uhr
 Donnerstag: 09.00 Uhr bis 12.00 Uhr und 13.00 Uhr bis 18.00 Uhr
 Freitag: 09.00 Uhr bis 12.00 Uhr

Baruth/Mark, den 10.04.2018

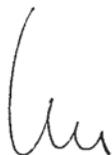

gez. Ilk
Bürgermeister



Siegel

Sonstige amtliche Bekanntmachungen

**Einladung zur Genossenschaftsversammlung der
 Jagdgenossenschaft Petkus / Ließen/ Charlottenfelde
 Am Freitag, 04.05.2018 um 18.30 Uhr
 in der Gaststätte Ließen**

Folgende **Tagesordnung** ist vorgesehen:

1. Begrüßung
2. Bericht des Jagdvorstehers und des Kassenwartes
3. Bericht des Rechnungsprüfers
4. Bericht der Jagdpächter
5. Diskussion
6. Entlastung des Vorstandes und Kassenprüfers
7. Wahl des neuen Vorstandes und des Kassenprüfers
8. Beschlussfassung (Bericht des Vorstandes/Kassenwartes, der Jagdpacht und der Wildschadenspauschale)
9. Schlusswort des Jagdvorstehers
10. Gemeinsames Abendessen und Auszahlung der Jagdpacht

Mit freundlichen Grüßen

Helmut Werner

Öffentliche Bekanntmachung GUV „Obere Dahme / Berste“

Verbandsschau 2018

Gemäß § 6 der Neufassung Verbandssatzung gebe ich hiermit die Termine für unsere diesjährige Verbandsschau bekannt:

Grabenschau 2018

Schau- bezirk	Mitglieder	Schaubeauftragte	Termin	Treffpunkt
I	Stadt Luckau Bergen, Cahnsdorf, Duben, Kaden, Alteno, Egsdorf, Freesdorf, Fürstlich-Drehna, Stiebsdorf, Gießmannsdorf, Rüdingsdorf, Wierigsdorf, Görldorf, Frankendorf, Garrenchen, Wanninchen, Karche-Zaacko, Kreblitz, Kümmitz, Wittmannsdorf, Schlabendorf, Terpt, Uckro, Paserin, Willmersdorf-Stöbritz, Zieckau, Zöllmersdorf, Pelkwitz, Luckau	Herr Helmut Hüter, Luckau Herr Rudi Harms, Luckau Herr Winfried Krüger, Freesdorf	23.04.2018	9.00 Uhr Luckau Lagaparkplatz
VII	Landkreis OSL Stadt Calau: Gliechow, Zinnitz Stadt Lübbenau: Hindenberg, Klein Radden	Frau Margitta Görs, Calau Frau Karin Jung, Zinnitz Herr Hartmut Streich, Lübbenau	24.04.2018 24.04.2018	8.00 Uhr Gemeindezentrum Zinnitz Zinnitzer Dorfstraße 15 10.00 Uhr Kirchplatz Hindenberg

Schau-bezirk	Mitglieder	Schaubeauftragte	Termin	Treffpunkt
VIII	Landkreis EE Gemeinde Crinitz: Crinitz, Gahro Gemeinde Massen-Niederlausitz: Babben Stadt Sonnewalde: Großkrausnik	Herr Fred Steinigk, Crinitz Herr Manfred Janke, Massen Herr Ch. Thielke, Sonnewalde	24.04.2018	13.00 Uhr Parkplatz Crinitz (Wochenmarkt)
IV	Gemeinde Heideblick Beesdau, Bornsdorf, Falkenberg, Gehren, Goßmar, Riedebeck, Langengrassau, Pickel-Pitschen, Walddrehna, Wehnsdorf, Waltersdorf, Weißback, Wüstermarke	Herr Johannes-Georg Fritsche, Langengrassau Herr Reiner Schulze, Bornsdorf Herr Horst Richter, Beesdau	25.04.2018	9.00 Uhr Gemeindeverwal- tung Langengrassau
II	Amt „Unterspreewald“ – ehemaliges Amt „Golbener Land“ Gemeinde Drahnsdorf: Drahnsdorf, Falkenhain, Krossen, Schäcksdorf Gemeinde Kasel-Golzig: Kasel-Golzig, Zauche, Jetsch, Schiebsdorf Gemeinde Steinreich: Glienig, Damsdorf, Schenkendorf, Sellendorf Stadt Golßen: Golßen, Mahlsdorf, Zützen, Gersdorf	Herr Jörg Hecker, Falkenhain Herr Mirko Puhmann, Schiebsdorf Herr Hans-Peter Frehn, Schöneiche	26.04.2018	9.00 Uhr Rathaus Golßen
VI	Amt „Schenkenländchen“ Gemeinde Halbe: Briesen, Freidorf, Halbe, Oderin, Teurow Gemeinde Groß-Köris: Löpten Stadt Märkisch-Buchholz: Märkisch-Buchholz	Herr Ulrich Bulland, Briesen Herr Alfons Schötz, Halbe Herr Lothar Laurisch, Freidorf	02.05.2018	9.00 Uhr Freiwillige Feuerwehr Oderin Vereinshaus
V	Amt „Unterspreewald“ Gemeinde Bersteland: Niewitz, Reichwalde, Freiwalde Gemeinde Rietzneuendorf-Staakow: Rietzneuendorf, Friedrichshof, Staakow Gemeinde Schönwald: Schönwalde, Waldow/Brand Gemeinde Krausnick-Groß Wasserburg: Groß Wasserburg, Krausnick Stadt Lübben: Treppendorf, Neuendorf, Klein Lubolz, Lübben Stadt Luckau: Alte Heide 01 +02	Herr Torsten Schade, Treppendorf Herr Dieter Löffler, Rietzneuendorf Herr Dieter Krüger, Neuendorf	03.05.2018	9.00 Uhr Treppendorf Berstebrücke
III	Amt „Dahme/Mark“ Stadt Dahme: Buckow, Dahme, Schwebendorf, Zagelsdorf, Gebersdorf, Kemnitz, Niebendorf-Heinsdorf, Altsorgefeld, Schöna- Kolpien, Rosenthal, Liepe-Wahlsdorf, Sieb Gemeinde Dahmetal: Görsdorf, Liedekahle, Prensdorf, Wildau-Wentdorf Gemeinde Ihlow: Ihlow, Illmersdorf, Niendorf, Rietdorf Gemeinde Niederer Fläming: Hohenseefeld, Waltersdorf Stadt Baruth: Dornswalde, Groß Ziescht, Kemnitz, Klasdorf, Merzdorf, Petkus	Herr Michael Lehmann, Dahme Herr Manuel Wutschke, Lichterfelde	07.05.2018	9.00 Uhr im Rathaus Dahme Sitzungssaal

Den Mitgliedsgemeinden, den Eigentümern der Gewässer, den Anliegern, den zur Benutzung der Gewässer Befugten, den Fischereiberechtigten und anderen von der Gewässerschau Betroffenen wird die Gelegenheit zur Teilnahme und zur Äußerung gegeben.

Garrenchen, den 14.03.2017

gez. Kahlbaum
(Verbandsvorsteher)

gez. Schmidt
(Verbandsgeschäftsführerin)