
Stadt Baruth/ Mark Grünordnungsplan zum Bebauungsplan "Flächensolaranlage Kemlitz-Ost" - Entwurf

- Bestandsplan -

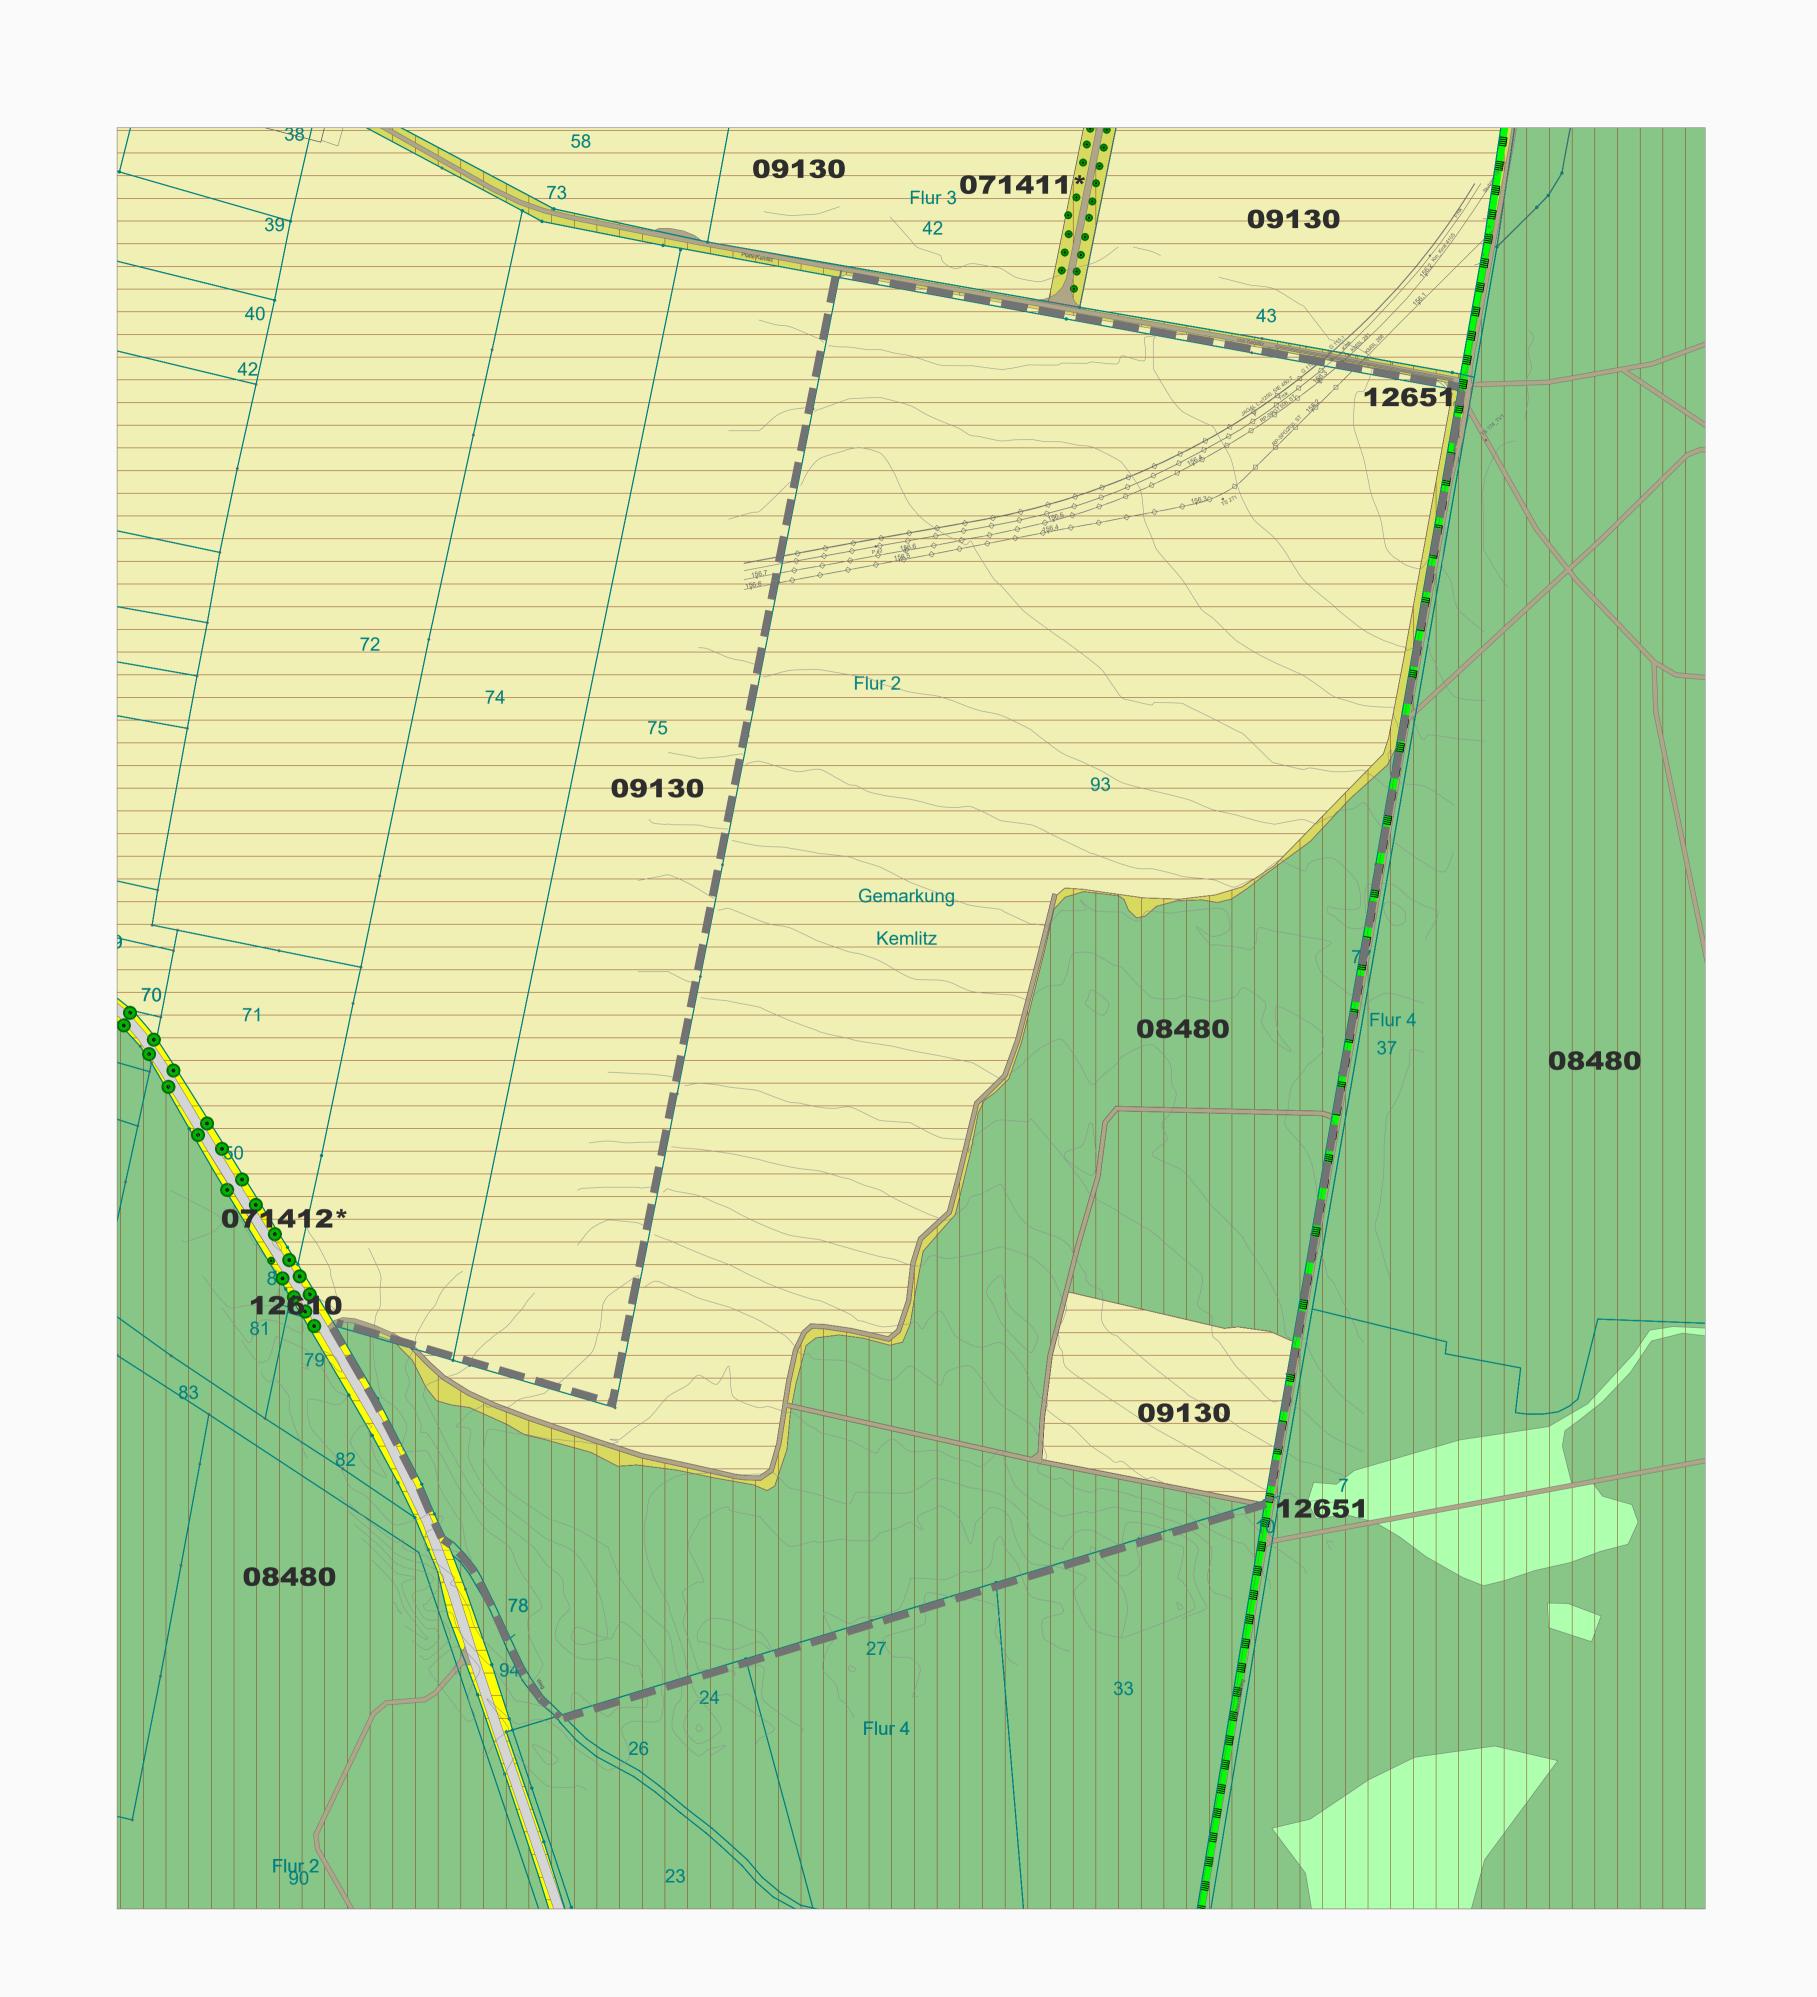



LISTE DER BIOTOPE

Biotop Nr.	Kartiereinheit	Biotop Nr.	Kartiereinheit
071411*	Allee, weitgehend geschlossen, gesunder Zustand, heimische Baumarten	09130	Intensivacker
071412*	Allee, lückig, überwiegend heimische Baumarten	12610 12651	Straße, Asphalt unbefestigter Weg
08480	Kiefernforst	★ Biotoptyp, geschü	tzt gemäß § 17 BbgNatSchAG zu § 29 BNatSchG

BIOTOPBEWERTUNG

vvertstute	Charakteristik
1	stark gefährdete und im Bestand rückläufige Biotoptypen mit hoher Empfindlichkeit und z.T. sehr langer Regenerationszeit, Lebesstätte für zahlreiche seltene und gefährdete Arten, meist hoher Natürlichkeitsgrad und extensive oder keine Nutzung, kaum oder gar nicht ersetzbar, unbedingt erhaltenswürdig, vorzugsweise § 30-Biotope (BNatSchG)
2	mäßig gefährdete, zurückgehende Biotoptypen mit mittlerer Empfindlichkeit, lange bis mittlere Regenerationszeiten, bedeutungsvoll als Lebensstätte für viele, teilweise gefährdete Arten, hoher bis mittlerer Natürlichkeitsgrad, mäßige bis geringe Nutzungsintensität, nur bedingt ersetzbar, möglichst erhalten oder verbessern
3	weitverbreitete, ungefährdete Biotoptypen mit geringer Empfindlichkeit, relativ rasch regenerierbar, als Lebensstätte relativ geringe Bedeutung, kaum gefährdete Arten, mittlerer bis geringer Natürlichkeitsgrad, mäßige bis hohe Nutzungsintensität, aus Sicht des Arten- und Biotopschutzes Entwicklung zu höherwertigen Biotoptypen anstreben, wenigstens aber Bestandessicherung garantieren (kein Abgleiten in geringerwertige Kategorien zulassen)
4	häufige, stark anthropogen beeinflusste Biotoptypen, als Lebensstätte nahezu bedeutungslos, geringer Natürlichkeitsgrad, hohe Nutzungsintensität, allenthalben kurzfristige Neuentstehung, aus Sicht von Naturschutz und Landschaftspflege Interesse an Umwandlung in naturnähere Ökosysteme geringer Nutzungsintensität
5	sehr stark belastete, devastierte bzw. versiegelte Flächen; soweit möglich, sollte eine Verbesserung der ökologischen Situation herbeigeführt werden.
Wert der Biotope: 1 - seh	r hoch 2 - hoch 3 - mittel 4 - mäßig 5 - untergeordnet Bewertungsmaßstab in Anlehnung an: Bastian / Schreiber 1994.

PLANGRUNDLAGE


GELTUNGSBEREICH DER PLANUNG

Plangrundlage: digitale Übernahme von Bebauungsplan, SR ∙ Stadt- und Regionalplanung, Dipl.-Ing. Sebastian Rhode

Stadt Baruth/ Mark, OT Kemlitz Flur: 2 Fläche: 383.586 m²

Vorhaben:	Stadt Baruth/ Mark Grünordnungsplan zum Bebauungsplan	Bestandsplan	
	"Flächensolaranlage	Blatt Nr.:	1/2
	Kemlitz-Ost" - Entwurf	Maßstab:	1: 2.500 (im Original)

Planungsträger:	Stadt Baruth/ Mark		Datum	Zeichen
	Ernst-Thälmann-Platz 4 15837 Baruth/ Mark	Freigabe AG		

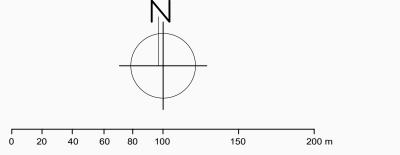

Bearbeitung:	Edel-Projekt Büro für Freiraum- und La DiplIng. Petra Edel DiplIng. André Edel 15517 Fürstenwalde · Alts	
	Tel.: 03361 - 376 586 E-Mail: mail@edel-projekt.de	Fax: 03222 - 349 - 1802 www.edel-projekt.de

ojekt		
r Freiraum- und Landschaftsplanung g. Petra Edel g. André Edel		bearbeitet
		geprüft
Fürstenwalde · Alts 61 - 376 586	Fax: 03222 - 349 - 1802	

30.09.2025

30.09.2025