


ETRS 1989 UTM Zone 33N

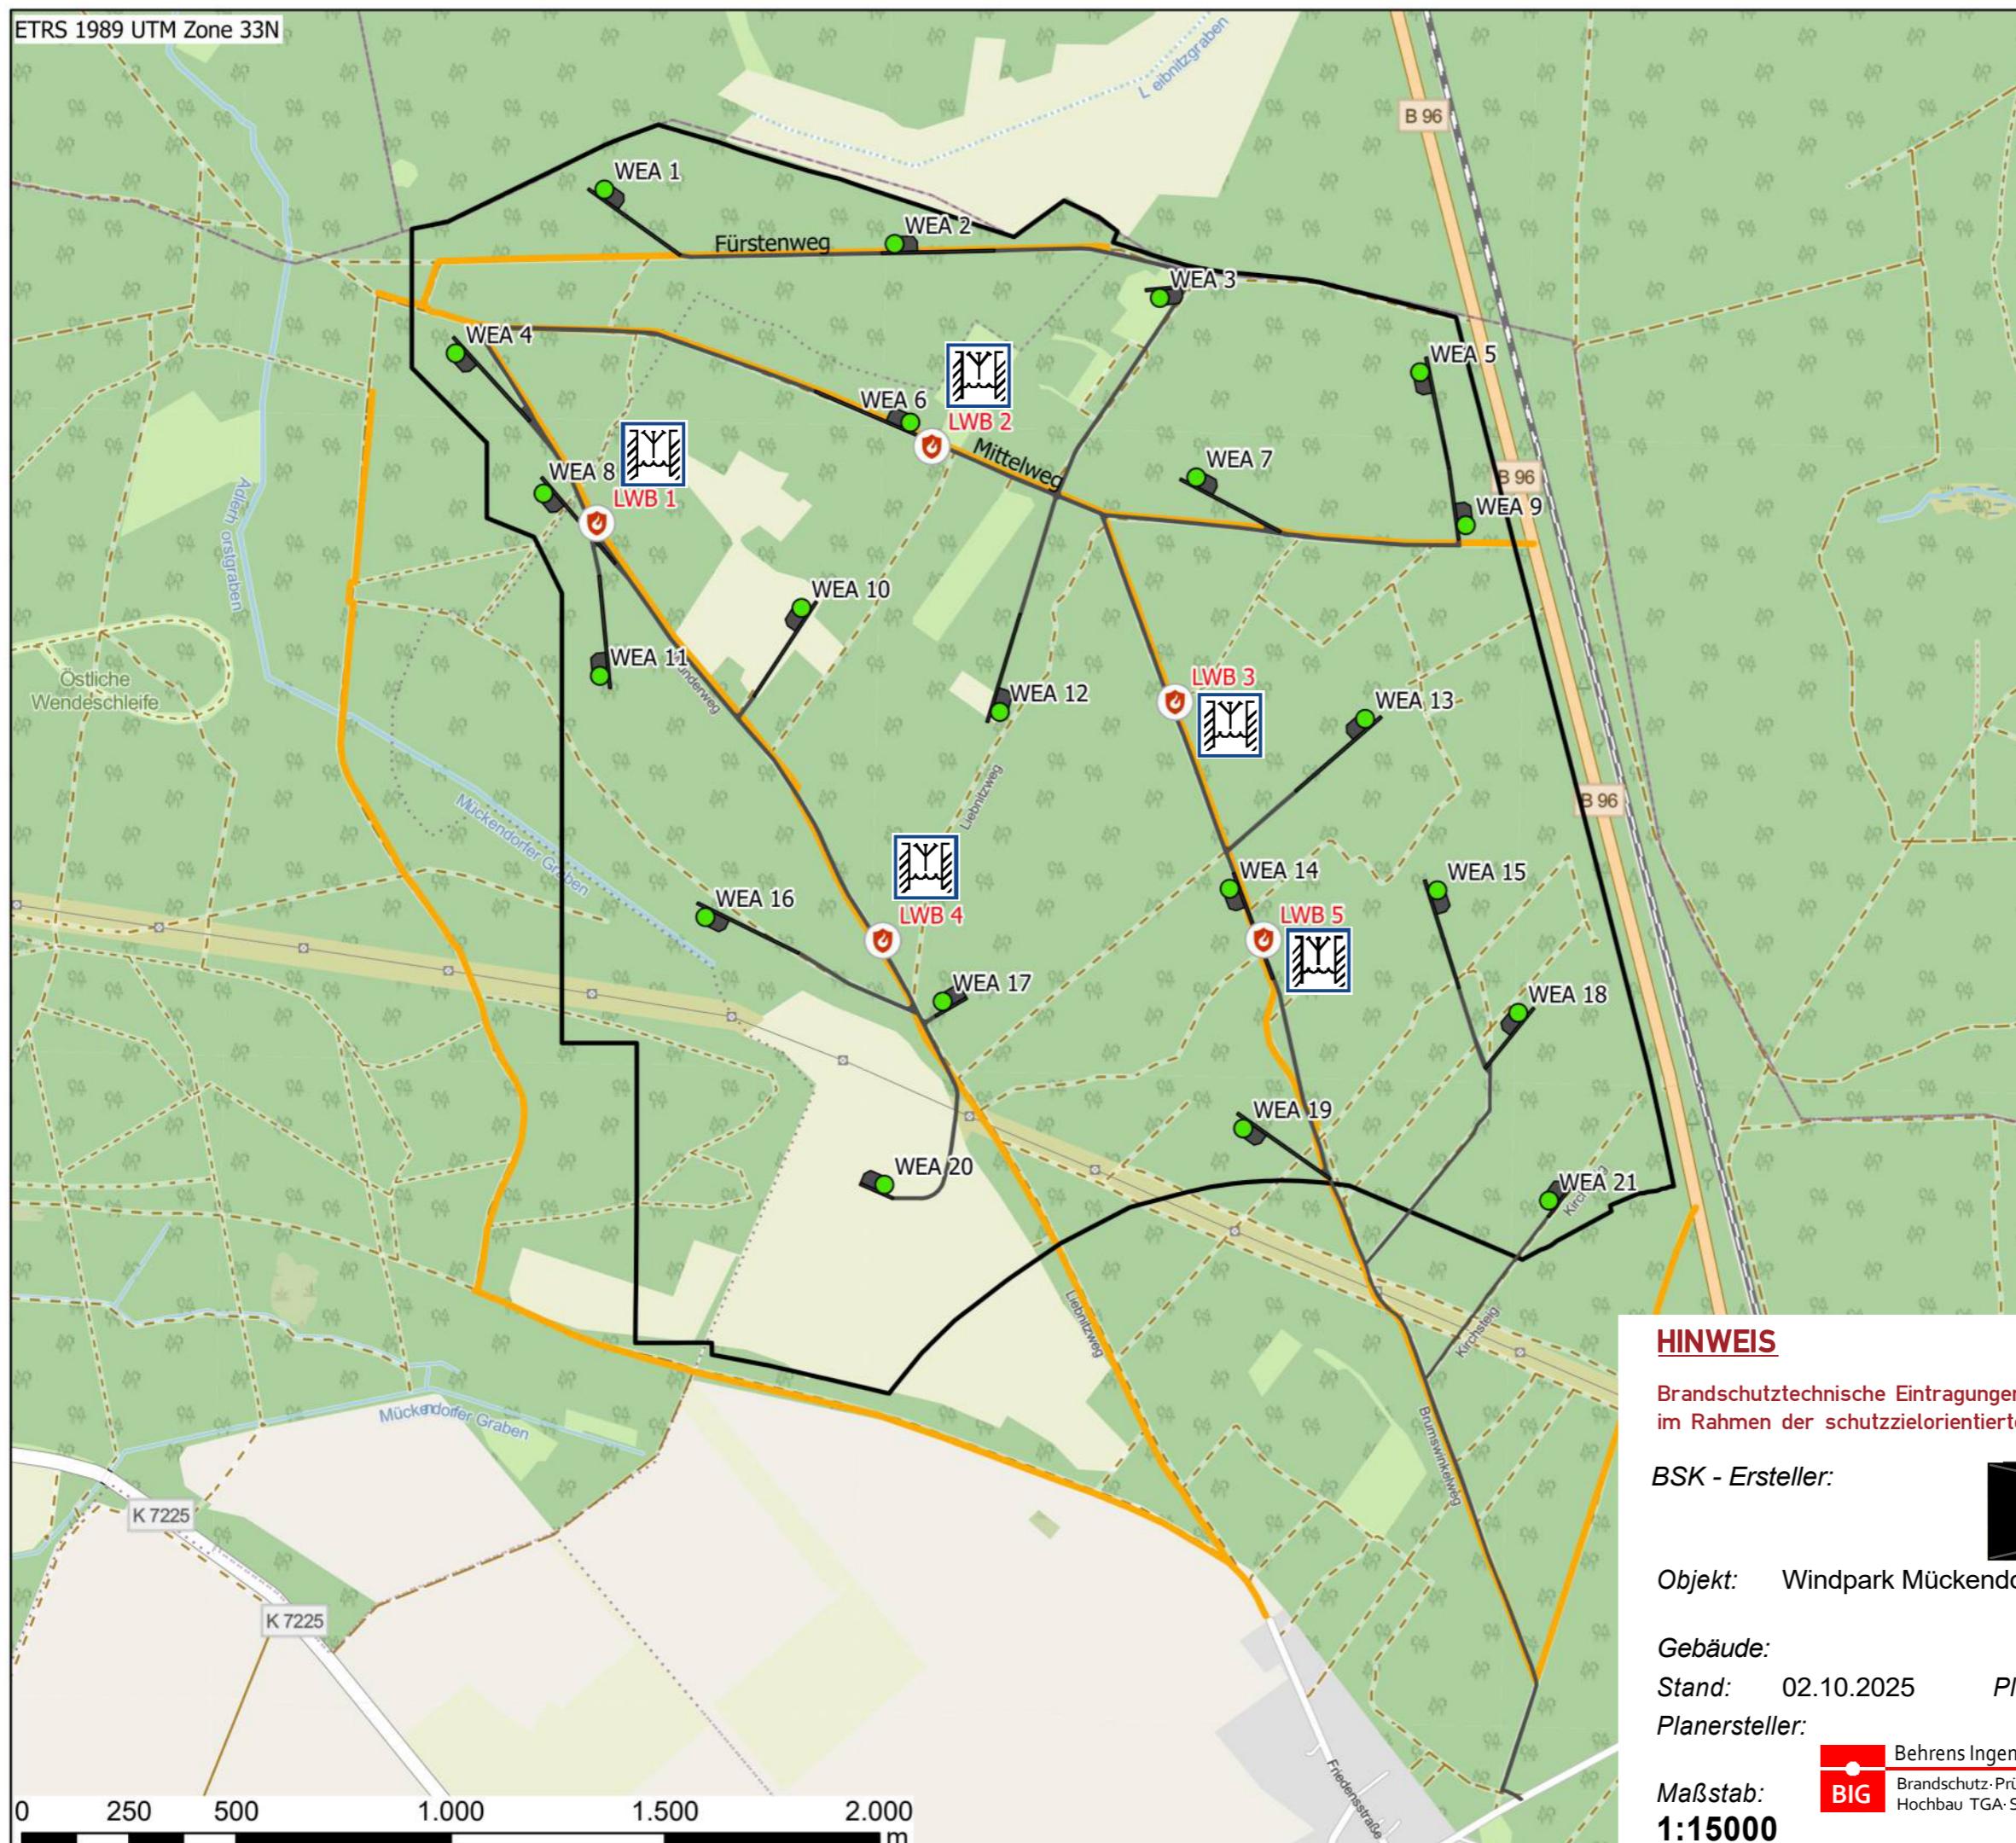

Legende

- Löschwasserbrunnen (Red circle with hydrant)
- WEA N175 (Green dot)
- dauerhafte Erschließung im Windpark (Black line)
- Windenergiegebiet (~ 584 ha) (Large black polygon)
- Hauptwege im Bestand (Orange line)

HINWEIS

Brandschutztechnische Eintragungen stellen die Mindestanforderung im Rahmen der schutzzielorientierten Konzeption (Textteil) dar.

BSK - Ersteller:



Objekt: Windpark Mückendorf

Gebäude:

Stand: 02.10.2025

Planersteller:

Maßstab:

1:15000

Geschoss:

Plan-Nr.: Anl. 1 W27-8-BSK 05/2025-01-22-1T