

Zeichenerklärung

Vorrangflächen für Natur und Landschaft

Bestand Planung



FfH-Gebiet "Heidehof - Gornberg"



Naturschutzgebiet "Heidehof - Gornberg"



Naturpark "Baruther Urstromtal - Niesower Fläming"



Flächenurkundenrural Geschützter Landschaftsbestandteil



Naturdenkmal



Geschützter Biotopt gemäß § 32 BNatSchG



Alleen, geschützt nach § 31 BNatSchG



Maßnahmen zur Pflege/Gestaltung der Landschaft (zur Übernahme in den NP)



Landwirtschaftsflächen



Ordnungsgemäße lw, Nutzung gem. §11(2) BNatSchG (Acker)



Ordnungsgemäße lw, Nutzung gem. §11(2) BNatSchG (Grünland)



Sukzession von Hochstauden feuchter bzw. frischer Standorte und aufgelassenem Grünland zulassen



Wald- und Forstflächen



Sonstige Wälder und Forsten



Umwandlung in artenreiche Mischbestände



Wasserflächen



Standgewässer



Trockenrasen und Heiden



Erhaltung eines Pflege- und Entwicklungsplanes zur Erhaltung von Heidemaischnitten auf ehemaligen Mähflächen



Sukzession auf Trockenstandorten zulassen



Gehölze



Bestand Planung



Alleen



Baumreihen, Grabenpflanzungen



Hecken, Windschutzstreifen



Feldgehölze



Einzelbäume / Gehölzgruppen



Siedlungs- und Verkehrsflächen



Siedlungs- und Verkehrsflächen, anthropogen Sonderflächen



Dorfliche Strukturen erhalten und aufwerten



Erhalt von Gärten / Erhalt von Gärten mit Obstbäumen



Baulflächen



Planungsabsicht der Gemeinde:



Gemischte Baulflächen



Grün-, Frei- und Erholungsflächen




Bestand Planung



Sonstige Grünflächen



Spielplatz

 

Friedhof



Sportplatz




Sonstige Flächennutzungen



Energieleitungen, oberirdisch (Ruderallüren und andere Biotope)



Hauptversorgungsleitungen, unterirdisch (Ruderallüren und andere Biotope)

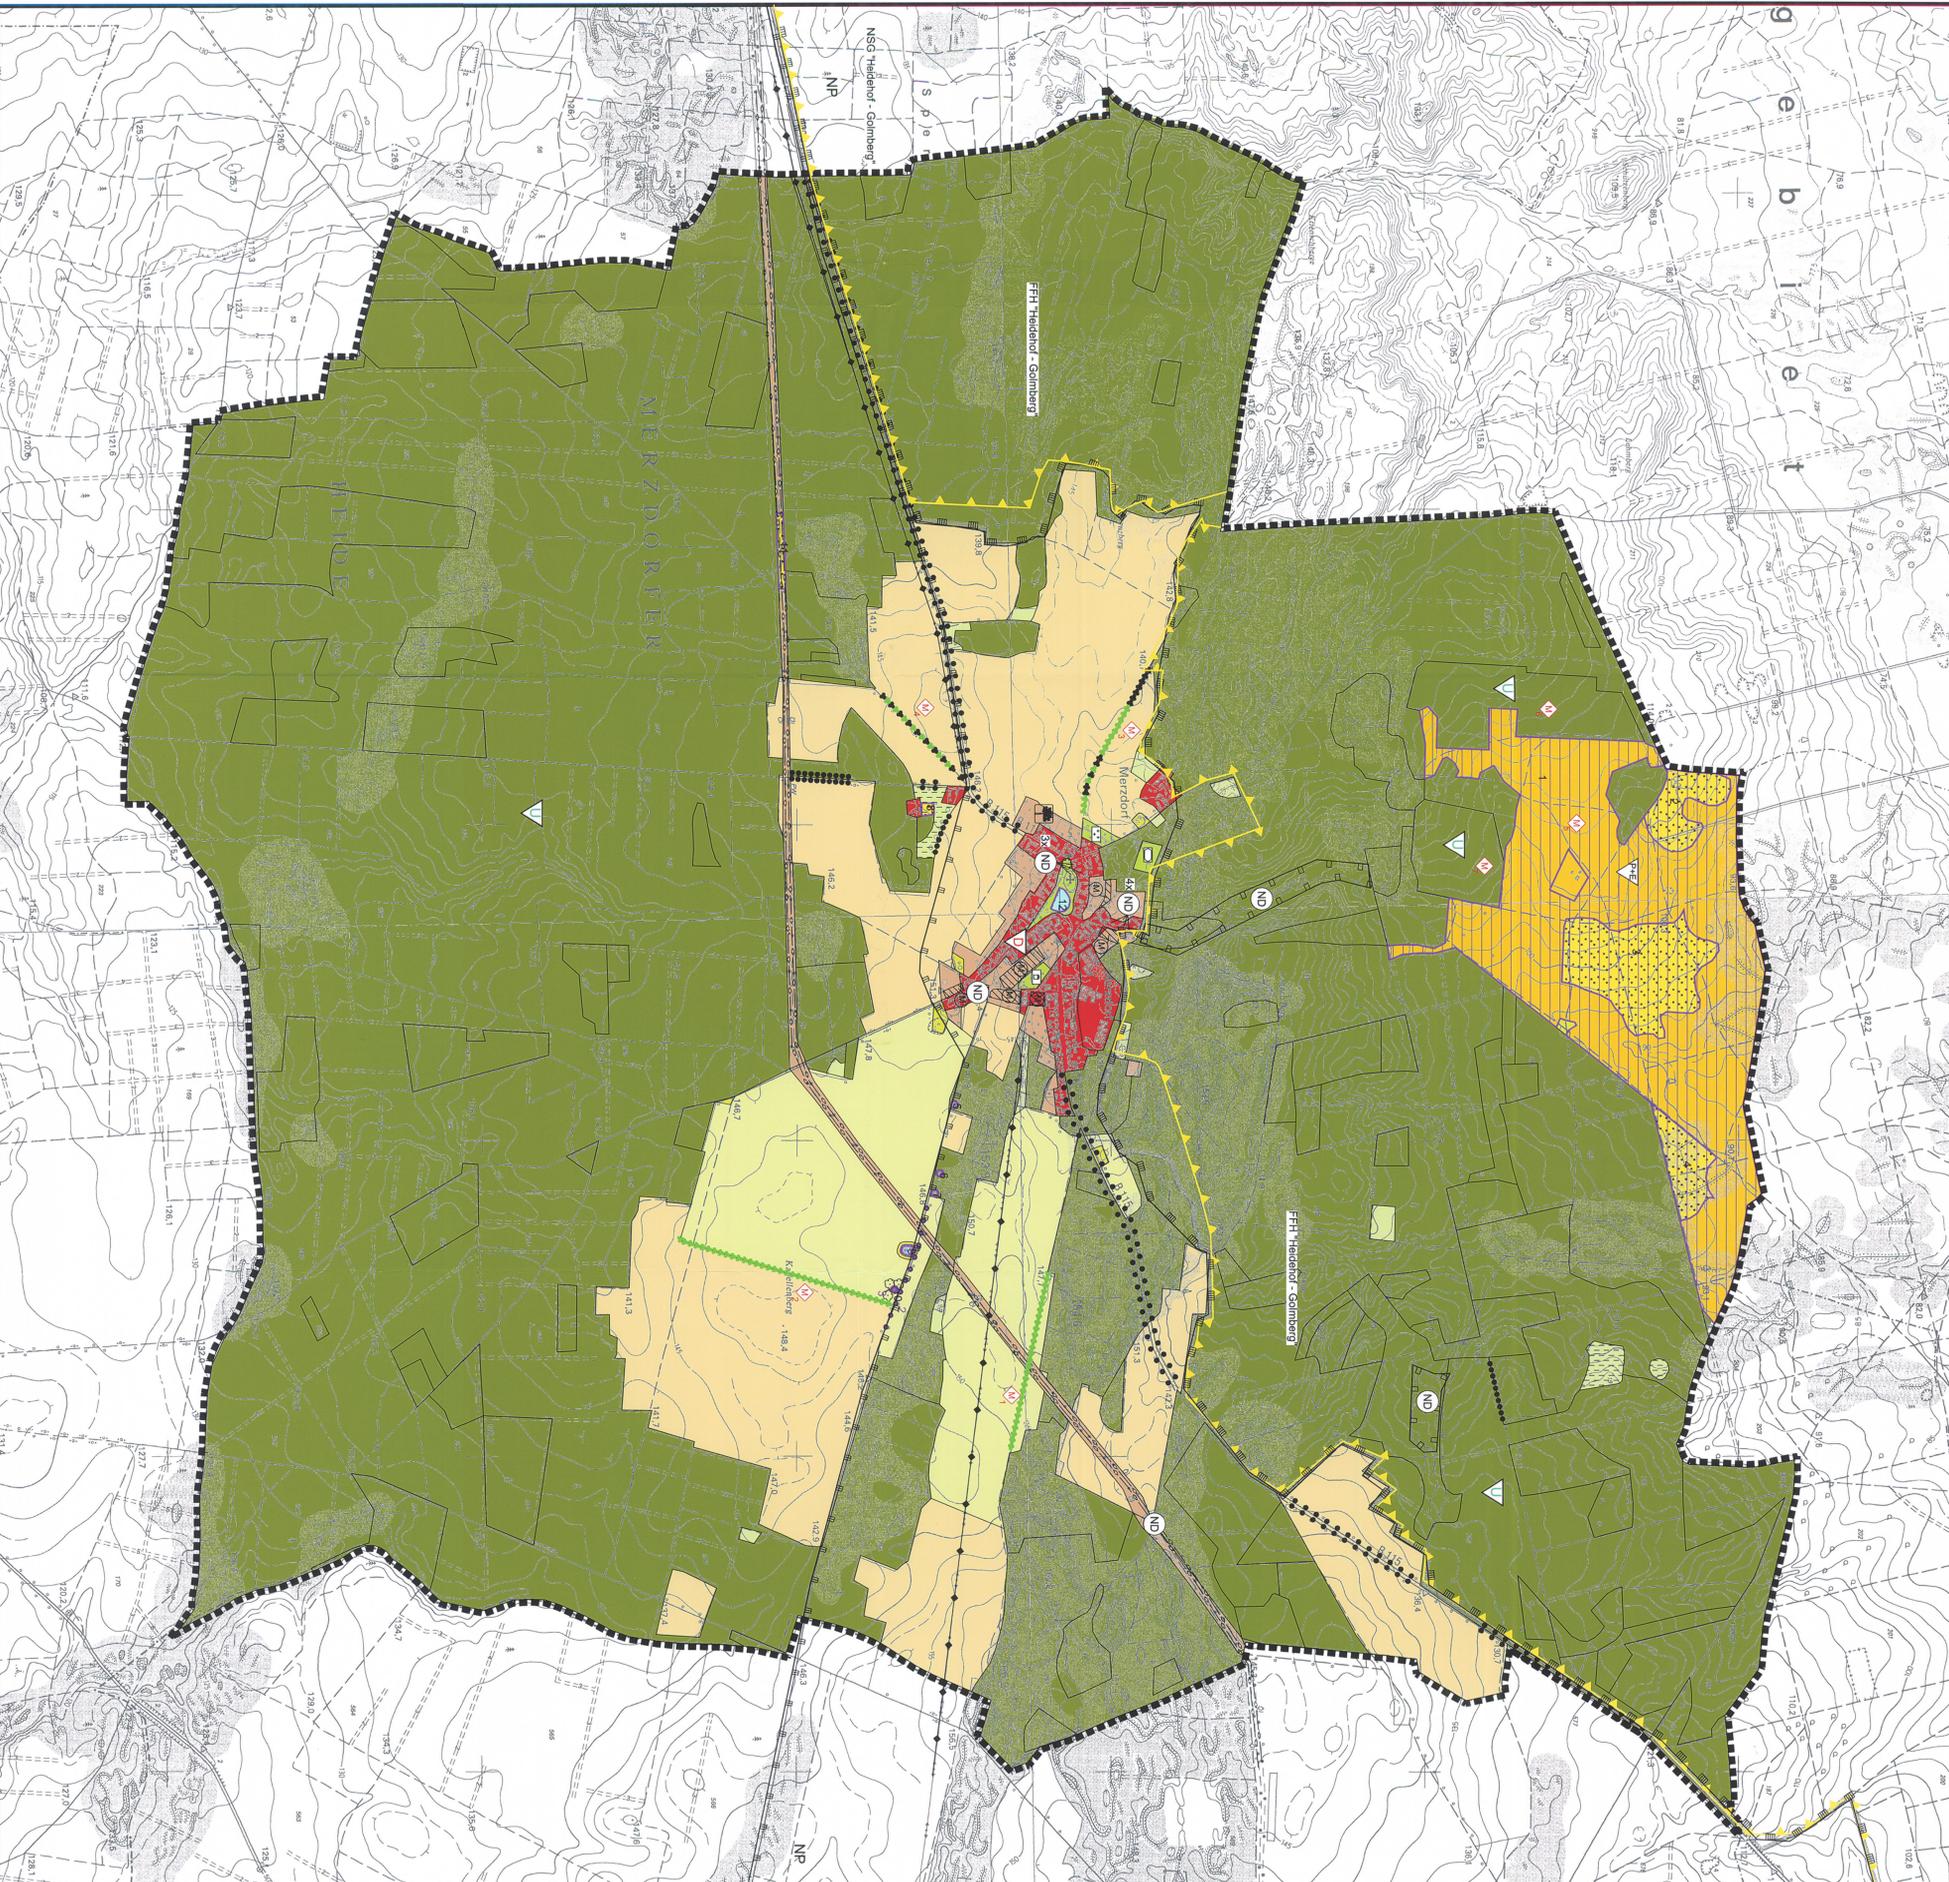

Amt Baruth / Mark
Gemeinde Petkus, Ortsteil Merzdorf

Entwicklungskonzept

Bearbeitung: **LANDPLAN GmbH**

15557 Erkner, Am Wasserwerk 11
Telefon (03382) 9544-0 Fax (03382) 75043

Bearbeitet: Vogel / Schreiber Gezeichnet: Schulz

gefordert durch das Land Brandenburg

Veröffentlichungsgenehmigung GS 3799

Maßstab: 1 : 10 000 Stand: Februar 2001

