



Bisherige Darstellung des Landschaftsplans der Stadt Baruth/Mark

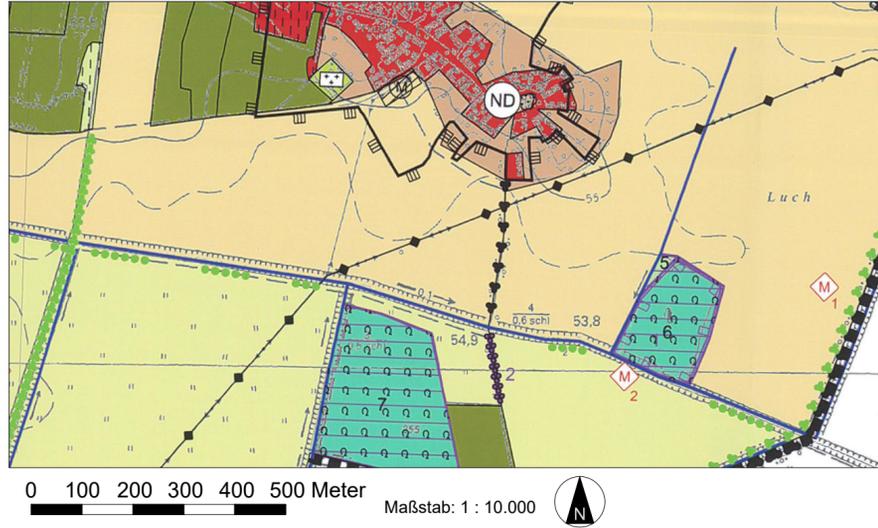

Teilräumliche Fortschreibung des Landschaftsplans für den Bebauungsplan "Bernhardsmüh Brandenburger Urstromquelle" der Stadt Baruth/Mark

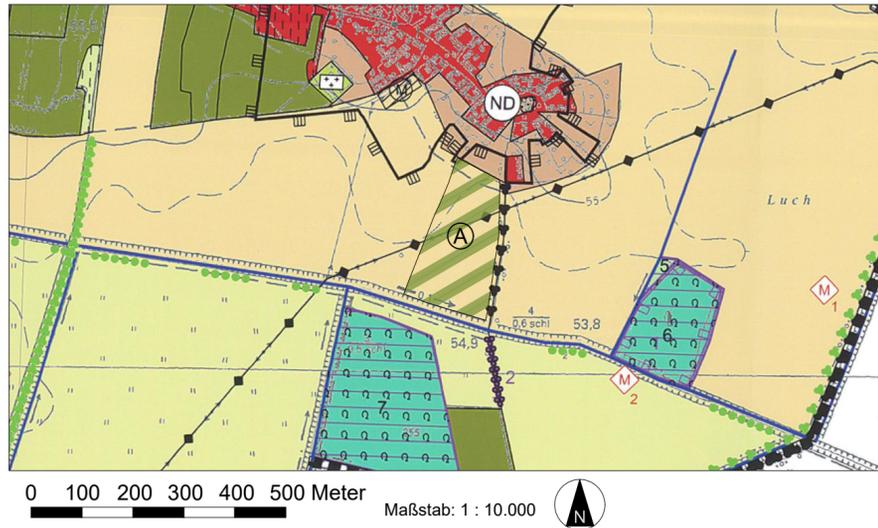

Wesentliche Rechtsgrundlagen

- Bundesnaturschutzgesetz vom 29. Juli 2009 (BGBl. I S. 2542), das zuletzt durch Artikel 5 des Gesetzes vom 3. Juli 2024 (BGBl. 2024 I Nr. 225) geändert worden ist.
- Brandenburgisches Ausführungsgesetz zum Bundesnaturschutzgesetz (Brandenburgisches Naturschutzausführungsgesetz – BbgNatSchAG) vom 21. Januar 2013 (GVBl. I/13, Nr. [3], S., ber. GVBl. I/13 [Nr.21]), zuletzt geändert durch Artikel 19 des Gesetzes vom 5. März 2024 (GVBl. I/24, [Nr. 9], S. 11).

Zeichenerklärung

Vorrangflächen für Natur und Landschaft

- | | | |
|---------|---------|---|
| Bestand | Planung | |
| | | Landschaftsschutzgebiet "Baruther Urstromtal und Luckenwalder Heide" |
| | | Alleen, geschützt nach § 31 BbgNatSchG |
| | | Maßnahmen zur Pflege/Gestaltung der Landschaft (zur Übernahme in den FNP) |

Landwirtschaftsflächen

- | | |
|--|---|
| | Ordnungsgemäße lw. Nutzung gem. §11(2) BbgNatSchG (Acker) |
| | Ordnungsgemäße lw. Nutzung gem. §11(2) BbgNatSchG (Grünland) |
| | Sukzession von Hochstauden feuchter bzw. frischer Standorte und aufgelassenem Grasland zulassen |

Wald- und Forstflächen

- | | |
|--|--|
| | Schutz und naturnahe Pflege von Sumpf- und Feuchtwäldern |
| | Sonstige Wälder und Forsten |
| | Aufforstung mit standortgerechten Baumarten |

Wasserflächen

- | | |
|--|---------------|
| | Fließgewässer |
|--|---------------|

Gehölze

- | | | |
|---------|---------|---------------------------------|
| Bestand | Planung | |
| | | Alleen |
| | | Baumreihen, Grabenbepflanzungen |
| | | Einzelbäume / Gehölzgruppen |

Siedlungs- und Verkehrsflächen

- | | |
|--|--|
| | Siedlungs- und Verkehrsflächen, anthropogene Sonderflächen |
| | Sukzession auf anthropogen beeinflussten Flächen zulassen (meist Militärfelder und Deponien) |
| | Erhalt von Gärten / Erhalt von Gärten mit Obstbäumen |

Bauflächen

- | | |
|-------------------------------|----------------------|
| Planungsabsicht der Gemeinde: | |
| | Gemischte Bauflächen |


Grün-, Frei- und Erholungsflächen

- | | | |
|---------|---------|----------|
| Bestand | Planung | |
| | | Friedhof |

Sonstige Flächennutzungen

- | | |
|--|--|
| | Energieleitungen, oberirdisch (Ruderalfluren und andere Biotope) |
|--|--|

Übersichtskarte

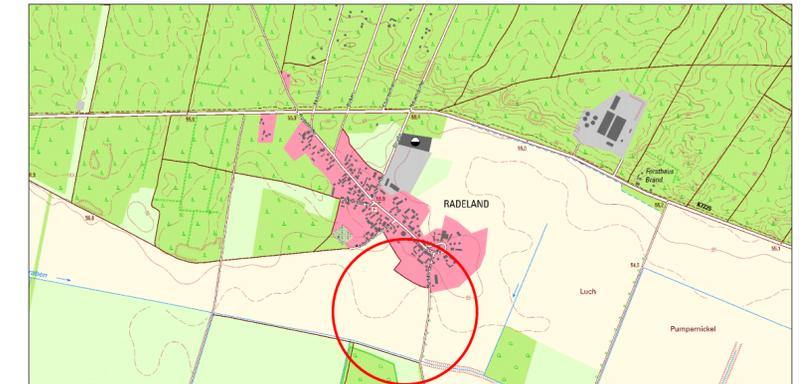

Maßstab: 1 : 20.000 DTK 10 © GeoBasis-DE/LGB (2023), dl-de/by-2-0

Teilräumliche Fortschreibung des Landschaftsplans für den Bebauungsplan "Bernhardsmüh Brandenburger Urstromquelle" der Stadt Baruth/Mark Teilbereich Radeland

Stand: 19.08.2024, Entwurf

Bearbeitung durch: **Plan und Recht** - Bauleitplanung - Entwicklungsplanung - Regionalplanung - GmbH
 Oderberger Straße 40, 10435 Berlin, Tel.: 030 - 440 24 555

