
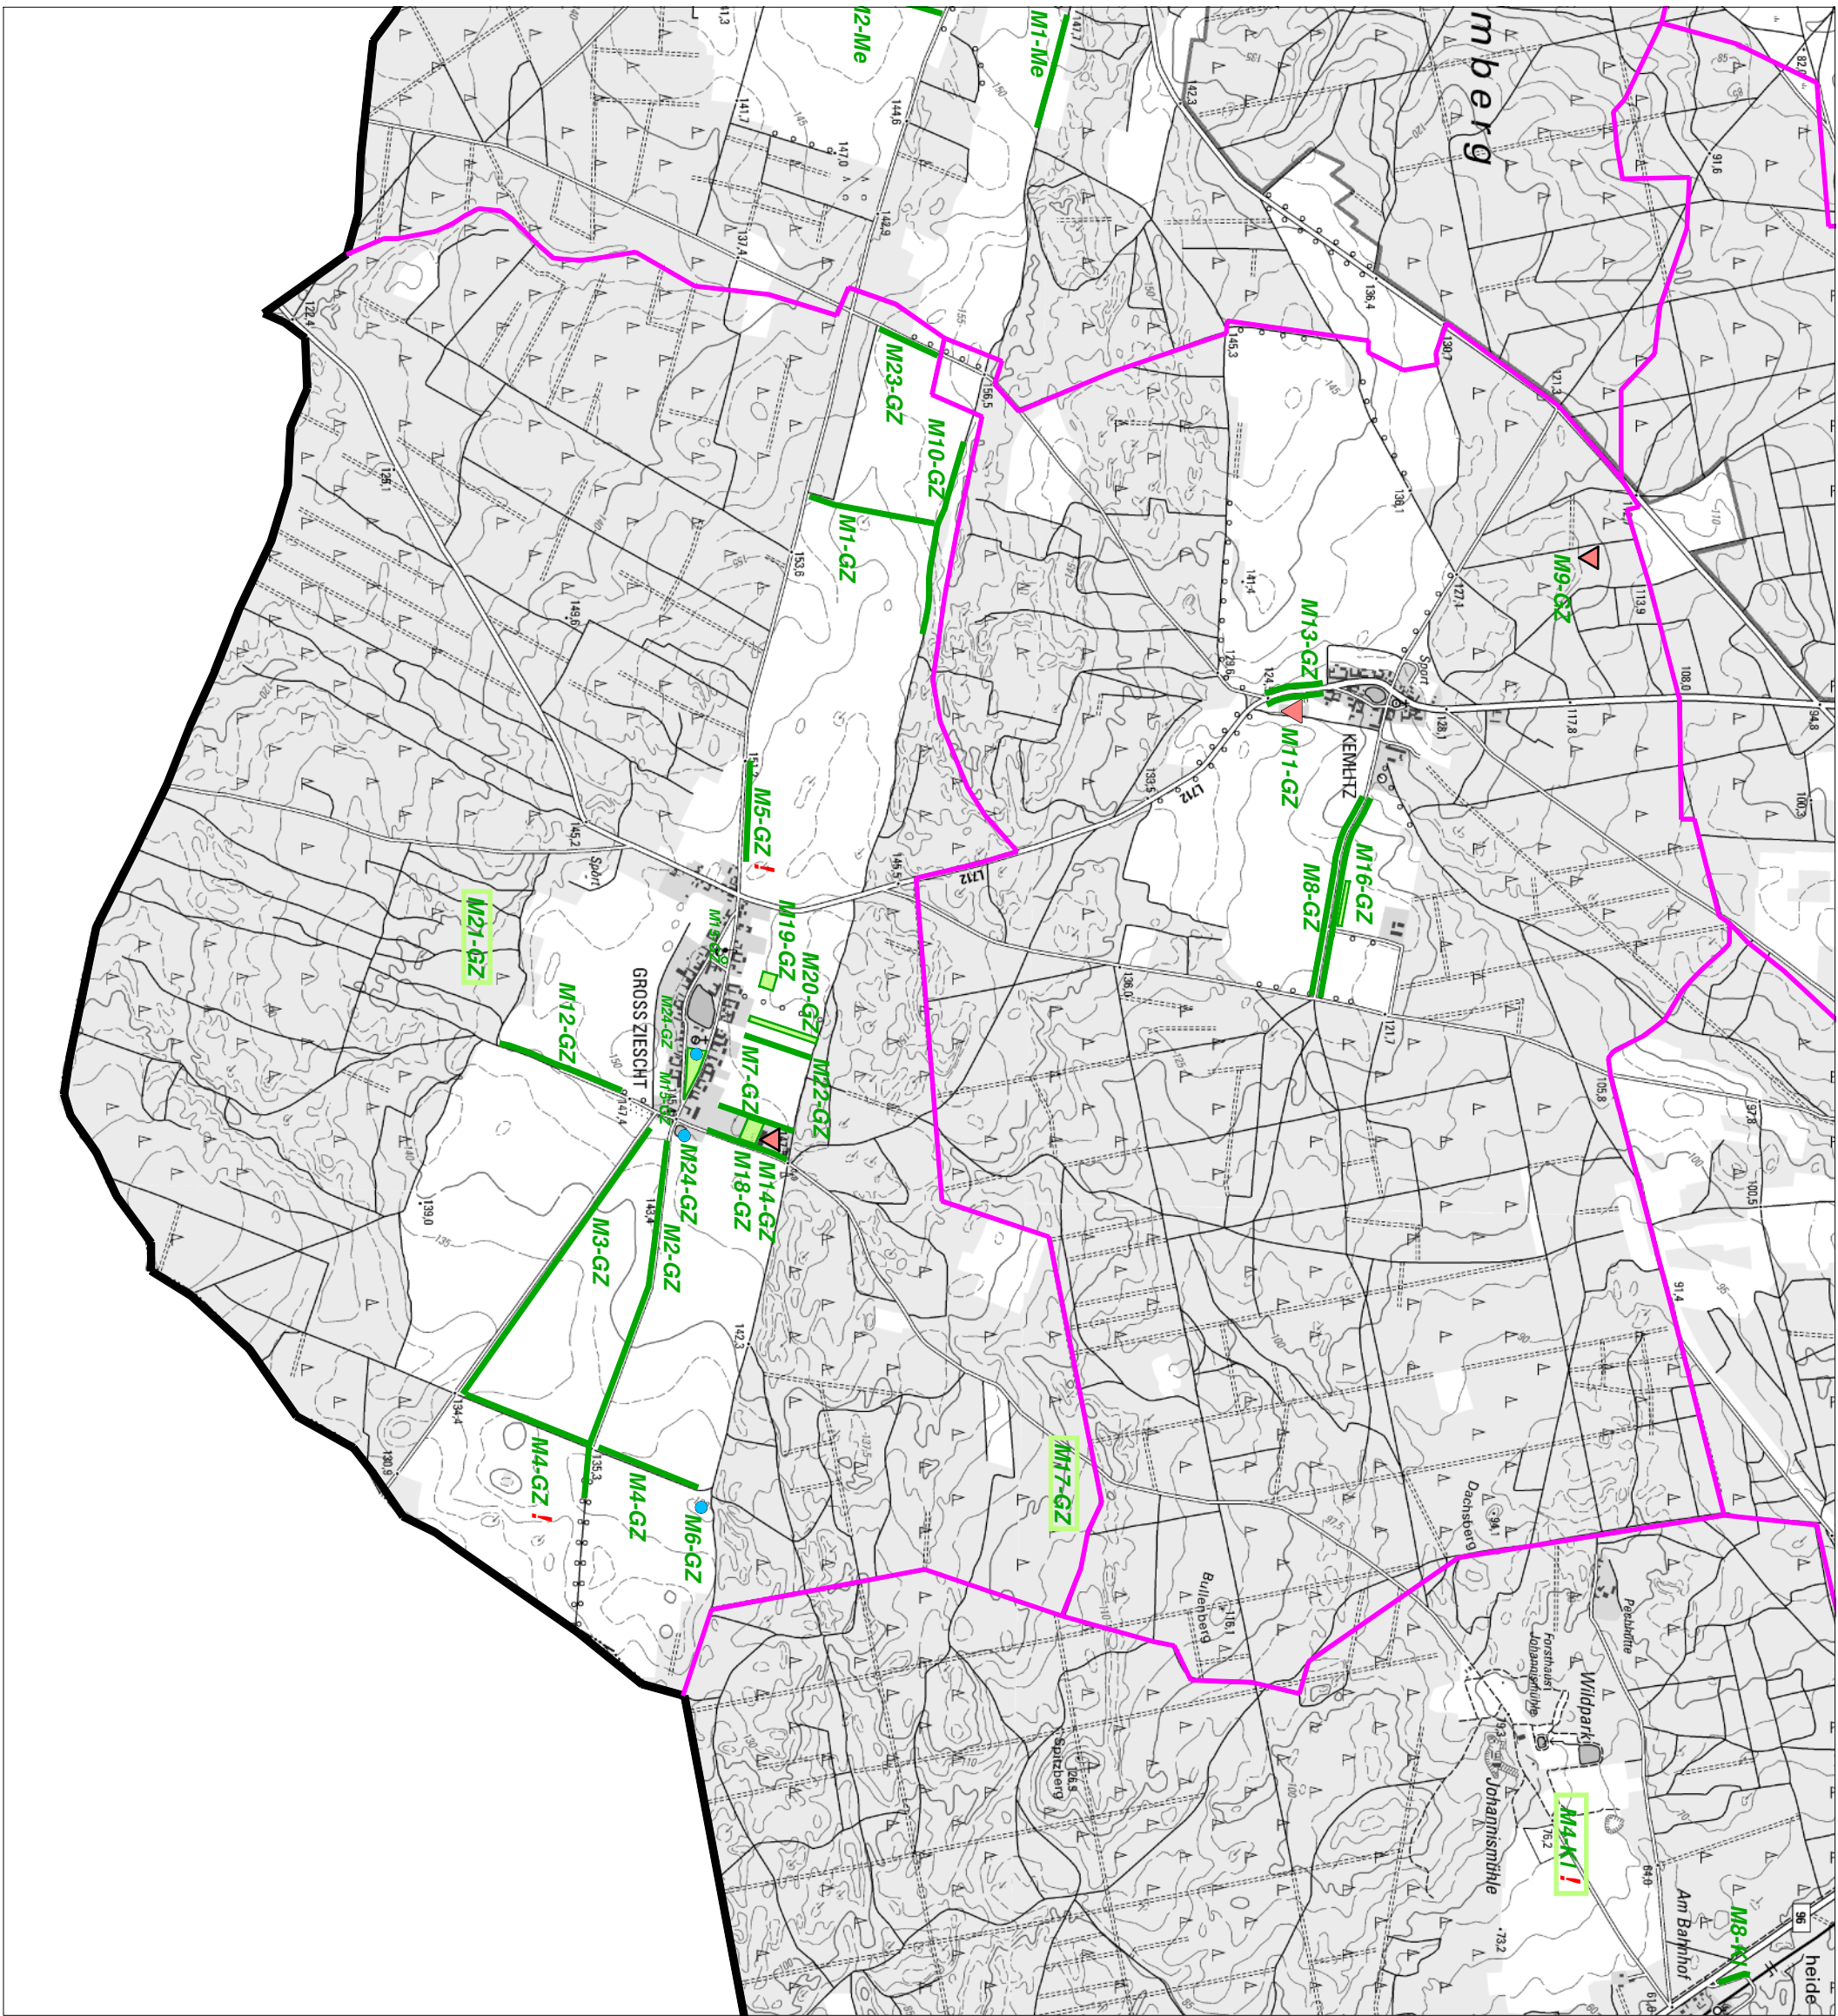


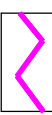


Legende

1. Grenzen

-  Grenze des Plangebietes (Stadt Baruth/Mark)
-  Gemarkungsgrenzen

2. Maßnahmen

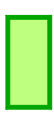-  **M1-GZ**
Maßnahmen-Nr. mit Abkürzung des Orsteils
Maßnahme vollständig oder anteilig realisiert
-  **!**
lineare Pflanzung (Allee, Baumreihe, Hecke)
-  flächige Neu- oder Nachpflanzung
-  Neupflanzung von Solitärbäumen
-  Aufwertung vorhandener Lineargehöuze
-  Abriss und Entsegelung baulicher Anlagen
-  Maßnahmen zur Gewässerentwicklung
-  großflächige Pflege- und Entwicklungsmaßnahmen
-  Aufwertung natürlicher Landschaftselemente
-  Extensivierung von Agrarflächen
-  Auforstung

Quellen:
1. Landschaftsplan Amt Baruth, 2001
2. Flächenpool Stadt Baruth/Mark, in: Aursi/(anleiern),01/2017
Geobasisdaten: GeoBasis-DE/LGB 2017

Stadt Baruth/Mark
Ernst-Thälmann-Platz 4
15807 Baruth/Mark



Landschaftsplan - Fortschreibung 2017

Karte 3 Kompensations- und Entwicklungsmaßnahmen

Blatt 3.2 Ortsteil Groß Ziescht mit Kemnitz

Maßstab 1 : 25.000

Bearbeitung
DUBROW GmbH Naturschutzmanagement
Unter den Eichen 1, 15741 Bastensee
Tel. 0337/63-63162 Fax. ~ 63130
email dubrowplanung@aol.com



Bearbeiter: D. Jähling

Stand 17.03.2017