


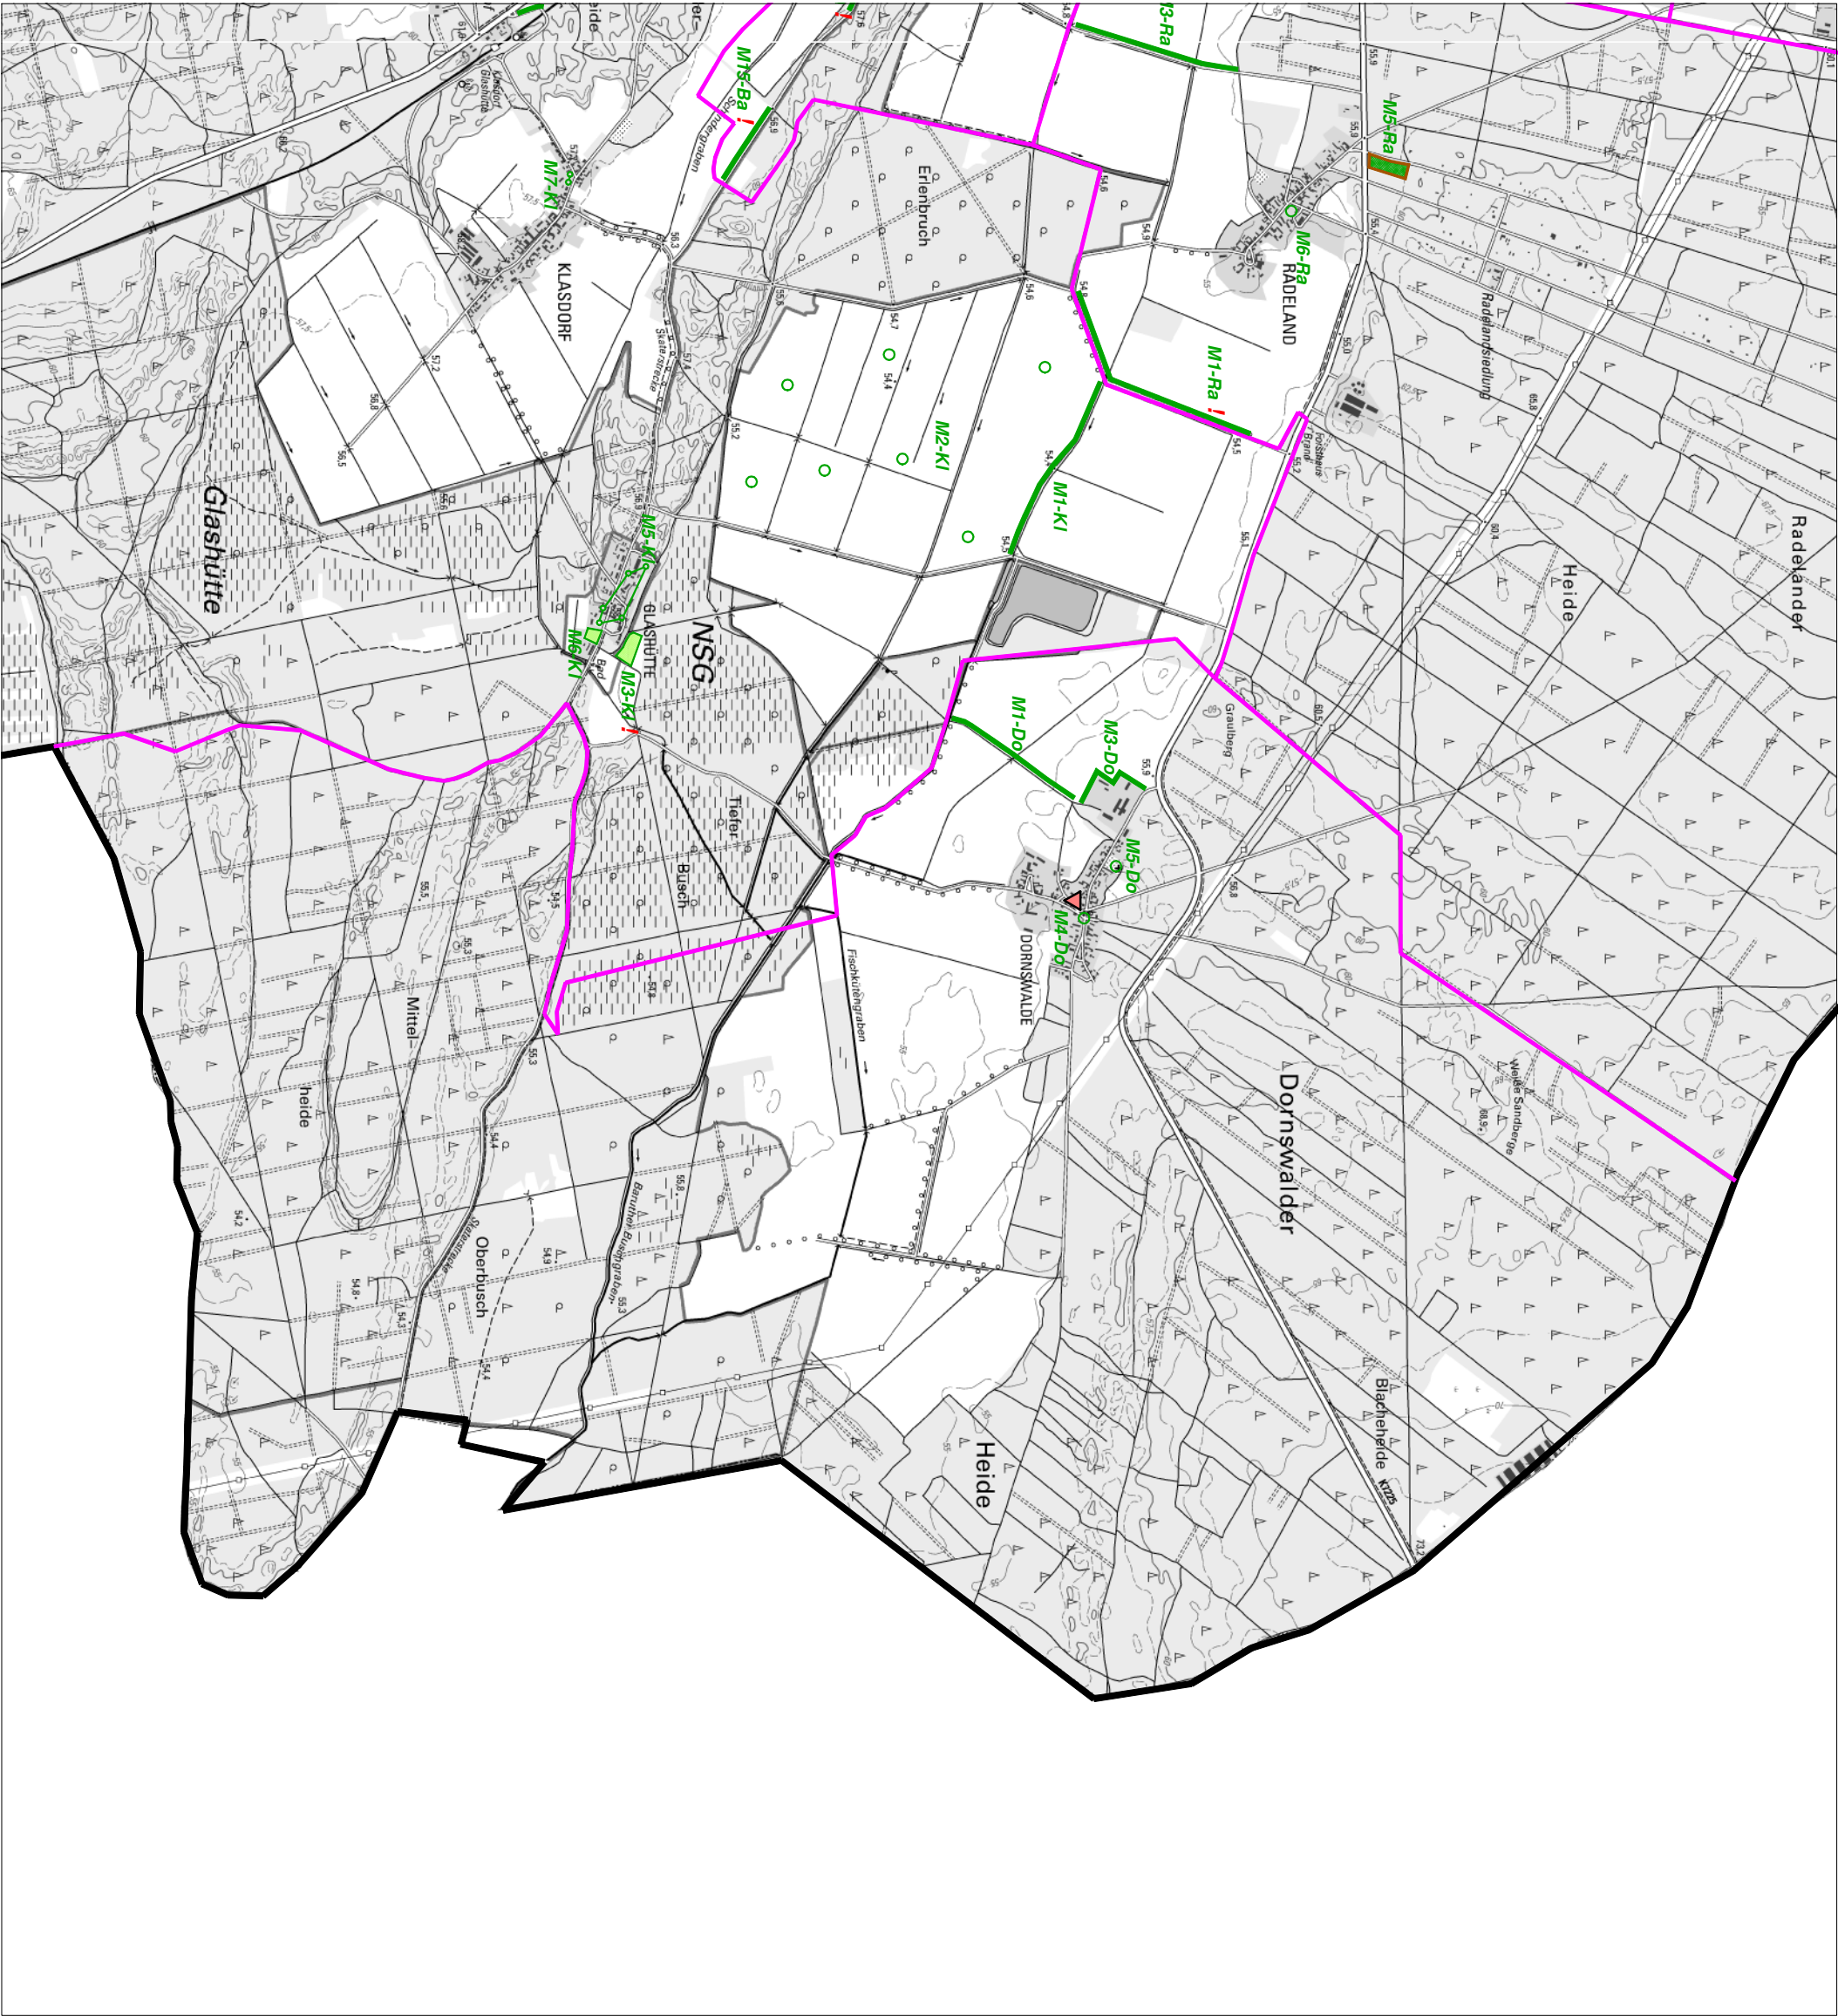

Legende

1. Grenzen

- Grenze des Plangebietes (Stadt Baruth/Mark)
- Gemarkungsgrenzen

2. Maßnahmen

- Maßnahmen-Nr. mit Abkürzung des Orsteils
Maßnahme vollständig oder anteilig realisiert
- lineare Pflanzung (Allee, Baumreihe, Hecke)
- flächige Neu- oder Nachpflanzung
- Neupflanzung von Solitäräumen
- Aufwertung vorhandener Lineargehöuze
- Abriss und Entseigelung baulicher Anlagen
- Maßnahmen zur Gewässerentwicklung
- großflächige Pflege- und Entwicklungsmaßnahmen
- Aufwertung natürlicher Landschaftselemente
- Extensivierung von Agrarflächen
- Auforstung

Quellen:
1. Landschaftsplan Amt Baruth, 2001
2. Flächennutzungsplan Stadt Baruth/Mark, in: Aufst./Landesplan, 01/2017
Geobasisdaten: GeoBasis-DE/LGB 2017

Stadt Baruth/Mark
Ernst-Thälmann-Platz 4
15807 Baruth/Mark



Landschaftsplan - Fortschreibung 2017

Karte 3 Kompensations- und Entwicklungsmaßnahmen

Blatt 3.10 Ortsteil Dornswalde

Maßstab 1 : 25.000

Bearbeitung
DUBROW GmbH Naturschutzmanagement
Unter den Eichen 1, 15741 Bastensee
Tel. 0337/63-63162 Fax. ~ 63130
email dubrowplanung@aol.com



Bearbeiter: D. Jähling

Stand 17.03.2017