



Bisherige Darstellung des Landschaftsplans der Stadt Baruth/Mark

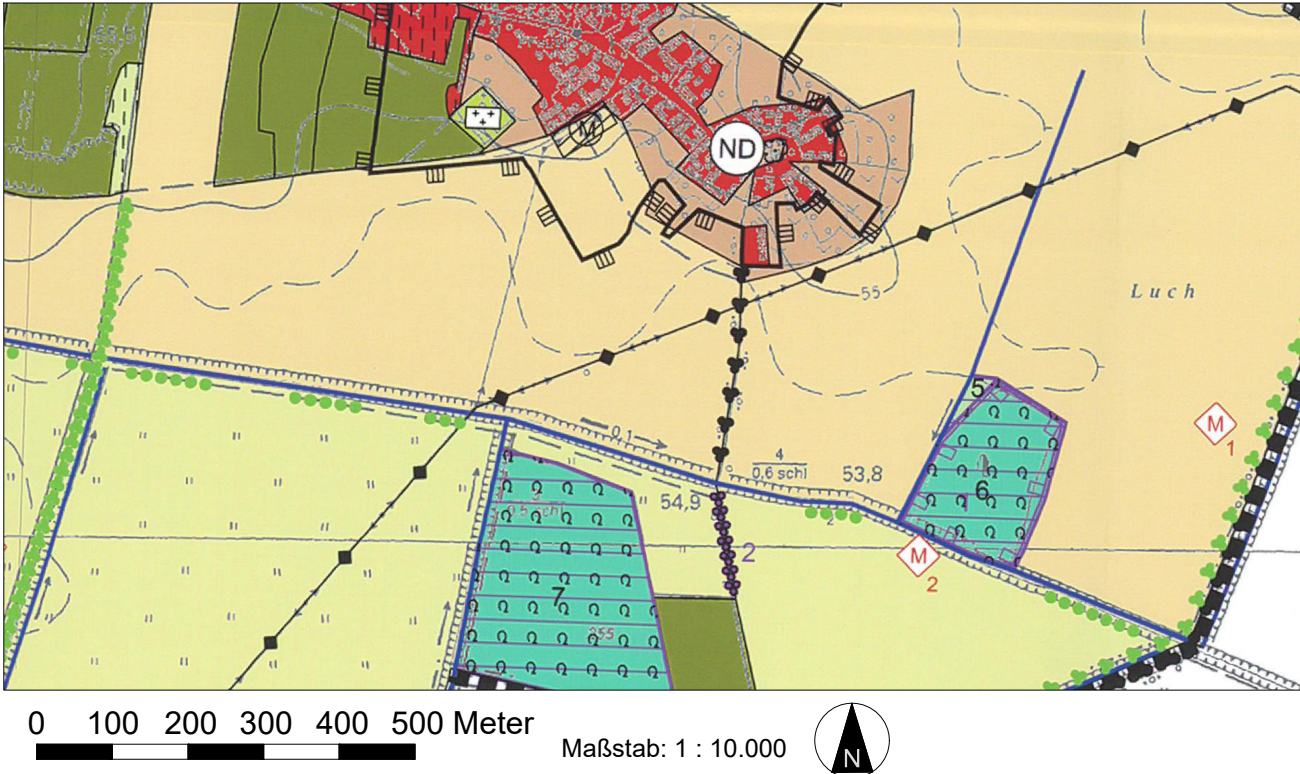

Teilräumliche Fortschreibung des Landschaftsplans für den Bebauungsplan "Bernhardsmüh Brandenburger Urstromquelle" der Stadt Baruth/Mark

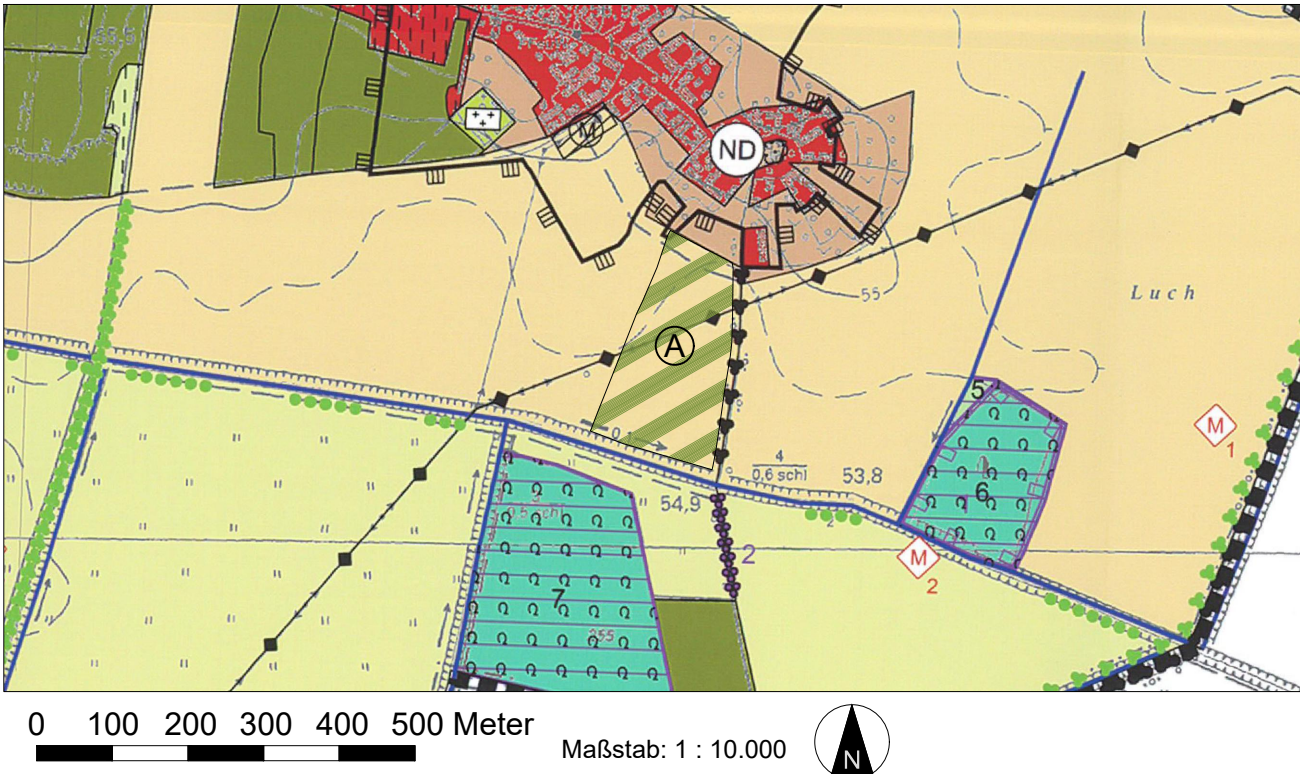

Wesentliche Rechtsgrundlagen

- Bundesnaturschutzgesetz vom 29. Juli 2009 (BGBl. I S. 2542), das zuletzt durch Artikel 5 des Gesetzes vom 3. Juli 2024 (BGBl. 2024 I Nr. 225) geändert worden ist.
- Brandenburgisches Ausführungsgesetz zum Bundesnaturschutzgesetz (Brandenburgisches Naturschutzausführungsgesetz – BbgNatSchAG) vom 21. Januar 2013 (GVBl. I/13, Nr. [3], S., ber. GVBl. I/13 [Nr.21]), zuletzt geändert durch Artikel 19 des Gesetzes vom 5. März 2024 (GVBl. I/24, [Nr. 9], S. 11).

Zeichenerklärung

Vorrangflächen für Natur und Landschaft

- Bestand Planung
- Landschaftsschutzgebiet "Baruther Urstromtal und Luckenwalder Heide"
- Alleen, geschützt nach § 31 BbgNatSchG
- Maßnahmen zur Pflege/Gestaltung der Landschaft (zur Übernahme in den FNP)

Landwirtschaftsflächen

- Ordnungsgemäße lw. Nutzung gem. §11(2) BbgNatSchG (Acker)
- Ordnungsgemäße lw. Nutzung gem. §11(2) BbgNatSchG (Grünland)
- Sukzession von Hochstauden feuchter bzw. frischer Standorte und aufgelassenem Grasland zulassen

Wald- und Forstflächen

- Schutz und naturnahe Pflege von Sumpf- und Feuchtwäldern
- Sonstige Wälder und Forsten
- Aufforstung mit standortgerechten Baumarten

Wasserflächen

- Fließgewässer

Gehölze

- Bestand Planung
- Alleen
- Baumreihen, Grabenbepflanzungen
- Einzelbäume / Gehölzgruppen

Siedlungs- und Verkehrsflächen

- Siedlungs- und Verkehrsflächen, anthropogene Sonderflächen
- Sukzession auf anthropogen beeinflussten Flächen zulassen (meist Militärfächen und Deponien)
- Erhalt von Gärten / Erhalt von Gärten mit Obstbäumen

Bauflächen

- Planungsabsicht der Gemeinde:
- Gemischte Bauflächen


Grün-, Frei- und Erholungsflächen

- Bestand Planung
- Friedhof

Sonstige Flächennutzungen

- Energieleitungen, oberirdisch (Ruderalffuren und andere Biotope)

Übersichtskarte

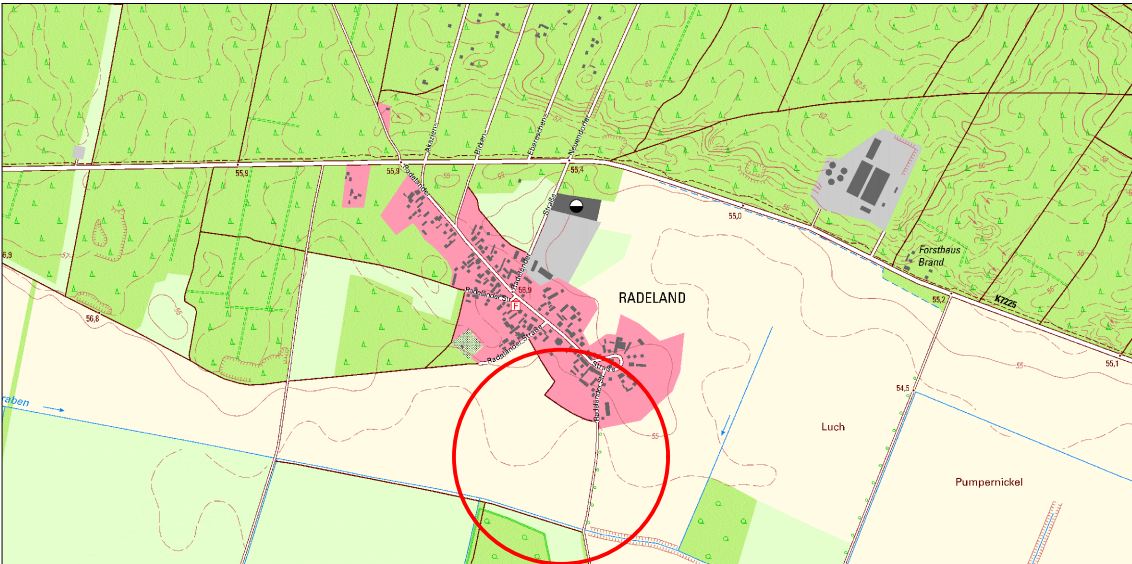

Maßstab: 1 : 20.000 DTK 10 © GeoBasis-DE/LGB (2023), dl-de/by-2-0

Teilräumliche Fortschreibung des Landschaftsplans für den Bebauungsplan "Bernhardsmüh Brandenburger Urstromquelle" der Stadt Baruth/Mark Teilbereich Radeland

Stand: 19.08.2024

Bearbeitung durch: **Plan und Recht** - Bauleitplanung - Entwicklungsplanung - Regionalplanung - GmbH
Oderberger Straße 40, 10435 Berlin, Tel.: 030 - 440 24 555

