


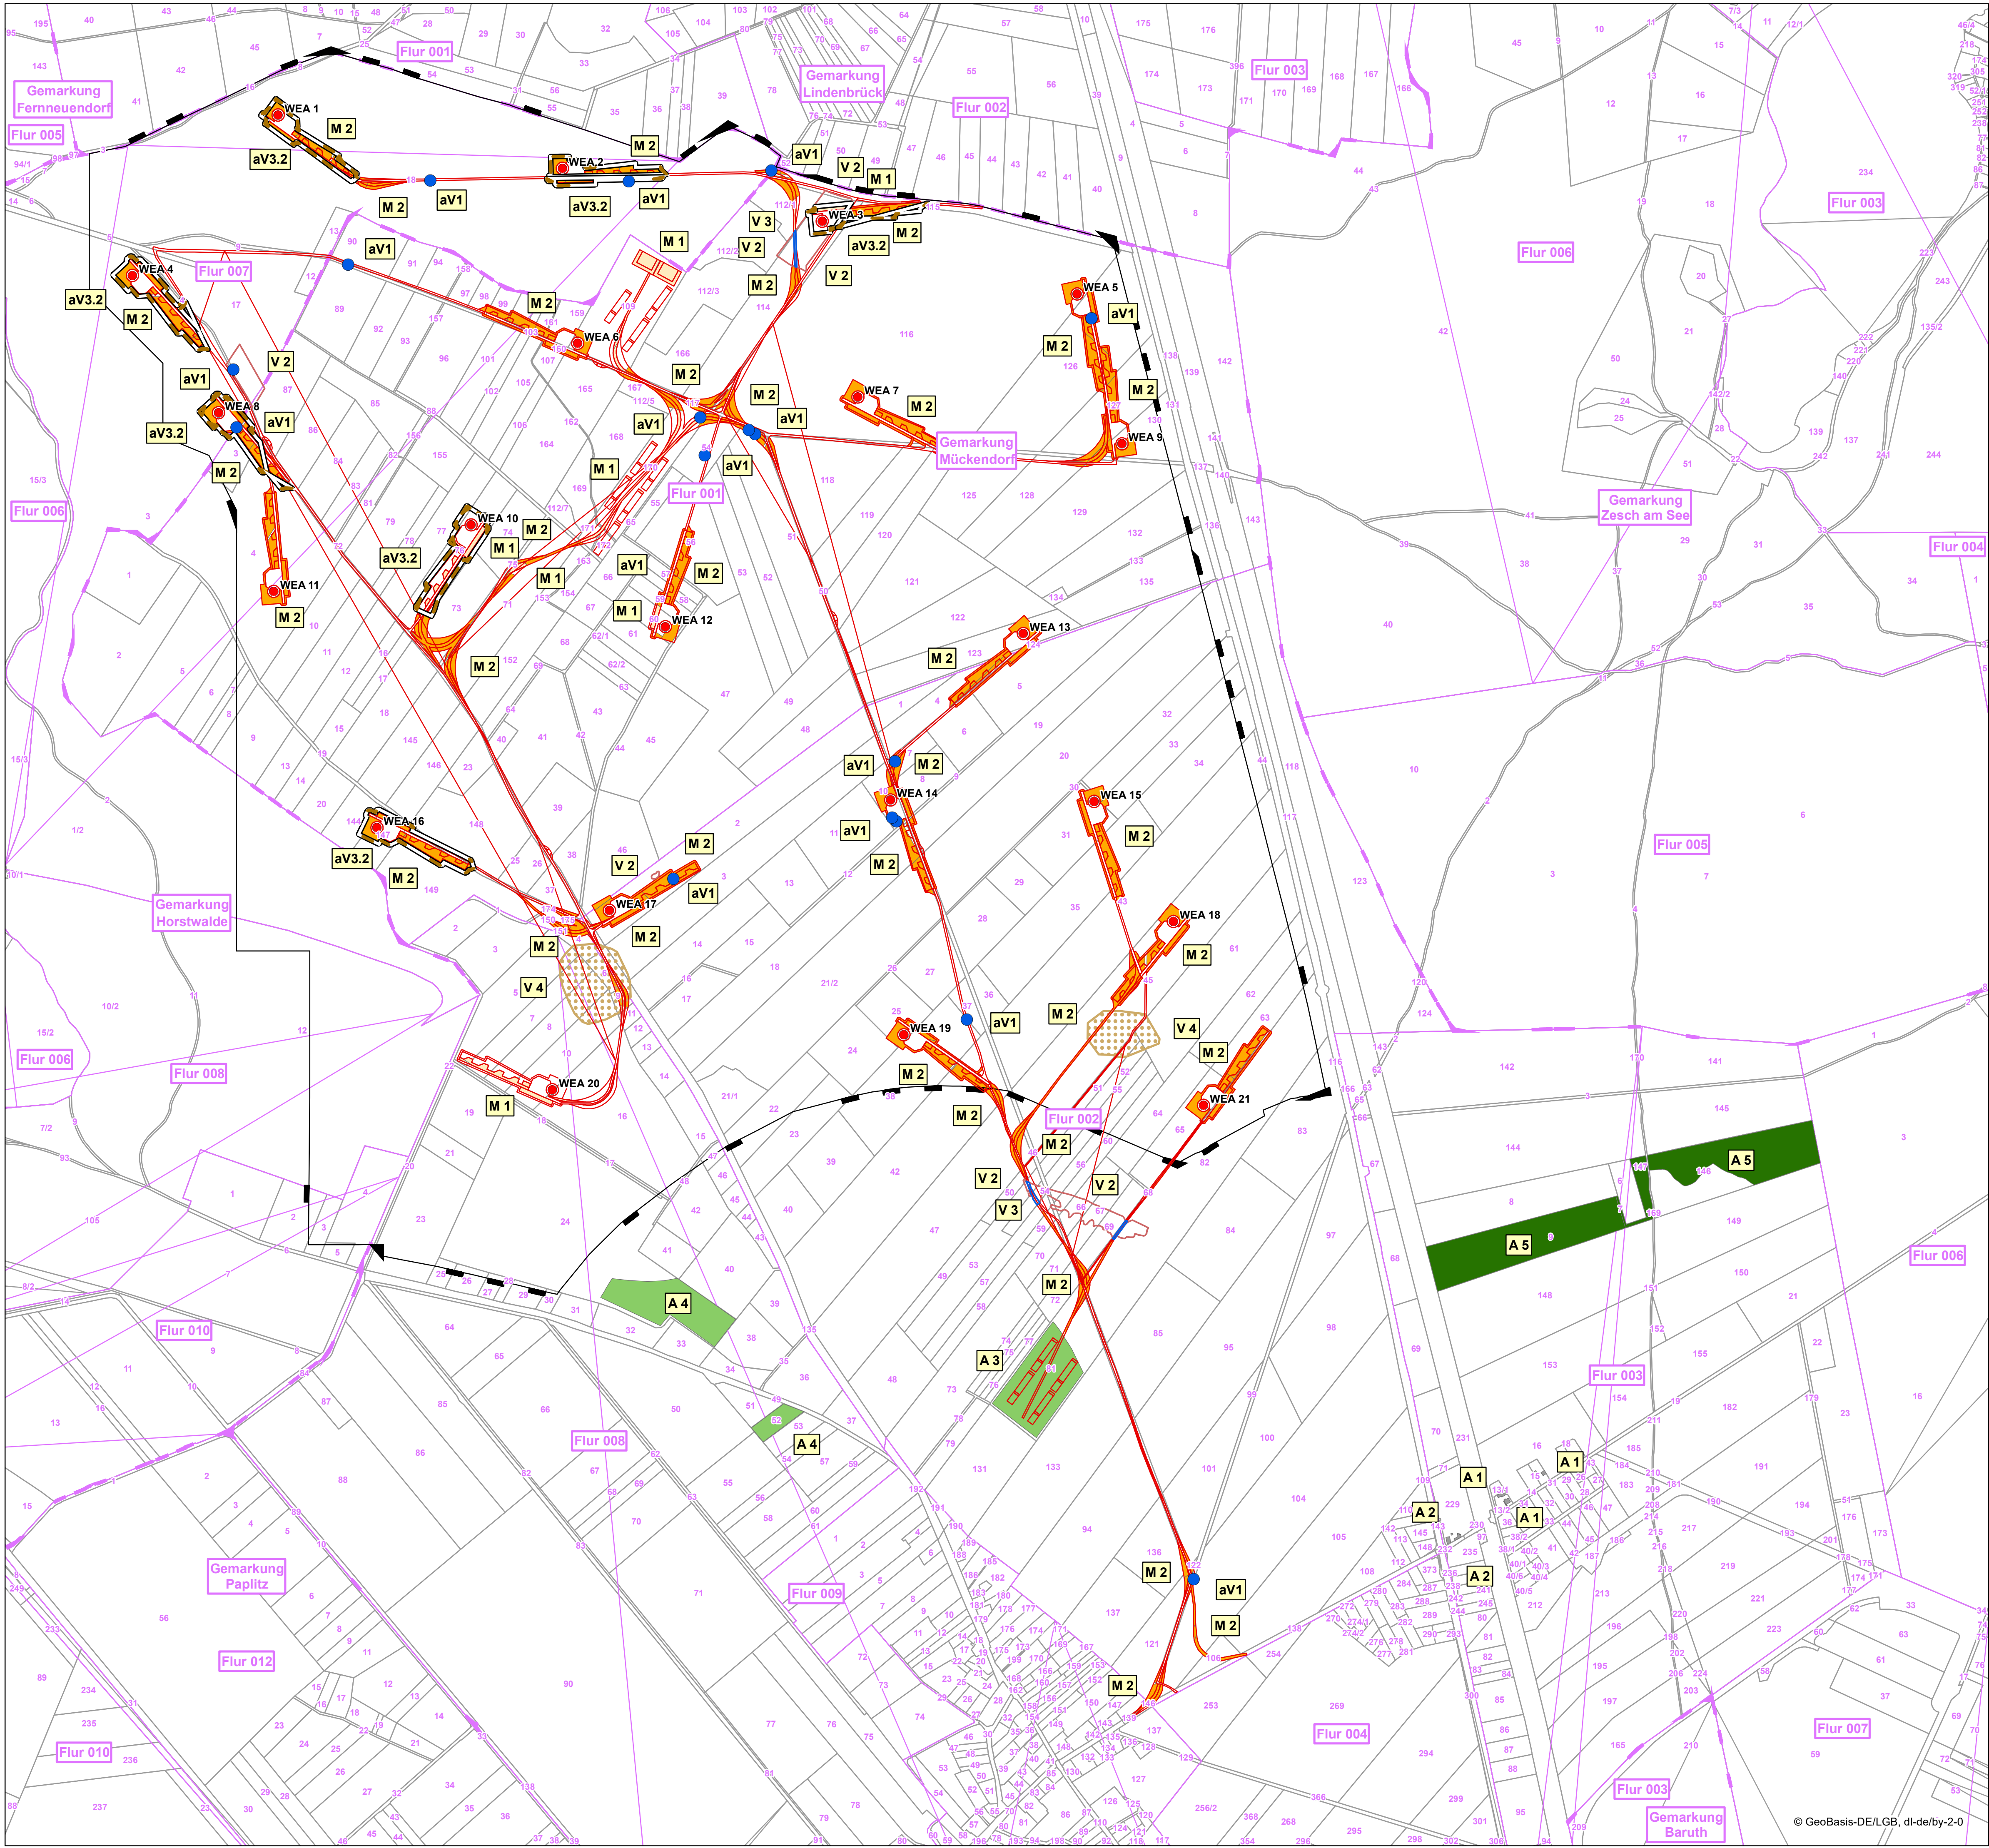

Windpark Mückendorf

Karte 6a: Maßnahmen eingriffsnah

Vorhaben

- geplanter Windenergieanlagenstandort
- geplantes Vorhaben / technische Planung
- Geltungsbereich des in Aufstellung befindlichen Bebauungsplans

Vermeidungs- und Minderungsmaßnahmen

- Umweltbaubegleitung (V 1)
- Ausweisung von Tabu-Flächen (V 2)
- Lastverteilungssysteme zum Schutz von hochwertigen Biotopen (V 3)
- Prospektion von Bodendenkmälern (V 4)
- Verlegung des regional bedeutsamen Wanderweges „Baruther Linie“ (V 5)
- Wiederherstellung von Offenlandflächen (M 1)
- Wiederherstellung Waldflächen (Wiederaufforstung) (M 2)
- Quartierbaumkontrolle vor Beginn der Baufeldfreimachung (aV 1)
- Betriebszeitenbeschränkung zur Kollisionsvermeidung von Fledermäusen (aV 2)
- Vergrämung von Zauneidechsen sowie temporäre Absperrung des Baufeldes (aV 3)
- Vergrämung im Bereich des Baufeldes (aV 3.1)
- Anlage eines temporären Schutzzaunes um Fundamente und Kranstellflächen (aV 3.2)
- Baufeldfreimachung außerhalb der Brutzeit und Bauzeitenregelung (aV 4)
- Abschaltung bei landwirtschaftlichen Bewirtschaftungsereignissen (aV 6)
- Phänologische Abschaltung während der Jungenaufzucht (Wespenbussard) (aV 7)

V 1 Maßnahmennummer

* keine Verortung der Maßnahme in der Karte

Kompensationsmaßnahmen

- Entsiegelung leerstehendes Wohngebäude (A 1 und A 2)
- Erstaufforstung Mückendorf I (A 3)
- Erstaufforstung Mückendorf II (A 4)
- Ökologischer Waldbau Mückendorf II (A 5)
- A 1 Maßnahmennummer

Katasterdaten

- 49 Flurstücksgrenze mit Nr.
- Flur 001 Flurgrenze
- Gemarkungsgrenze



Auftraggeber	Stadt Baruth/Mark Ernst-Thälmann-Platz 4 15837 Baruth/Mark		
Auftragnehmer	F&S UMWELT PLANUNG CONSULTING FRIEDRICH & SPORBECK (GmbH & Co. KG) Wiederwartung/Potsdam Technischer/Postfach 47 14402 Potsdam T +49 (0)331 701 79-0 potsdam@fsumwelt.de fsumwelt.de		
Projekt	Windpark Mückendorf	Anlage 6a:	Maßnahmen eingriffsnah
Umweltbericht mit Eingriffsregelung		Maßstab	Höhenbezug
		1:7.500	DHN 92
		bearbeitet	10/2025
		gezeichnet	10/2025
		geprüft	10/2025
Proj.-Nr.	SB-233003	Lagebezug	ETRS 89